




詳細は第 図参照

特定防火設備 タナファイア (パイロクリア) EA-9108

商品番号 DDP11

枠形状 B-3-3 杵折形状 A1 OPG06

符号		取付階		数量		
*	*F			左	右	
*				0	1	
品名		メーカー	型式	BS	数量	備考
PH		標準品	8C-5T		1	
レバーハンドル錠					1	
DC					1	
歪み防止金具		標準品			2	
戸当りゴム		ホクショー	GA-14		2	

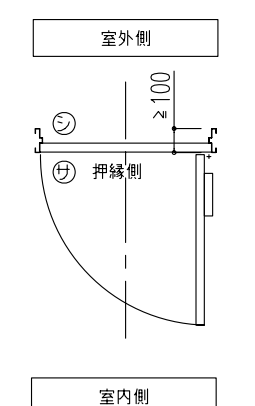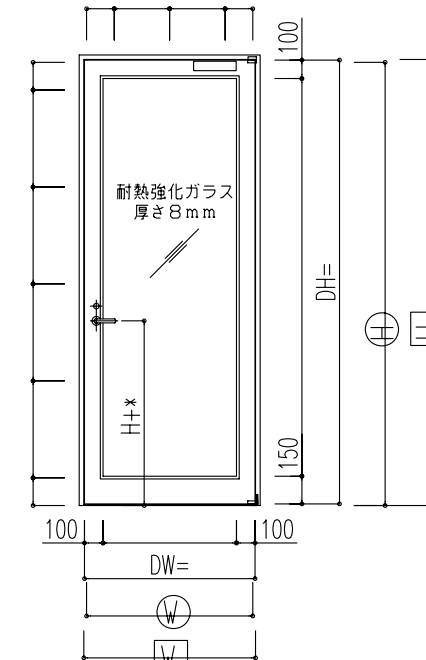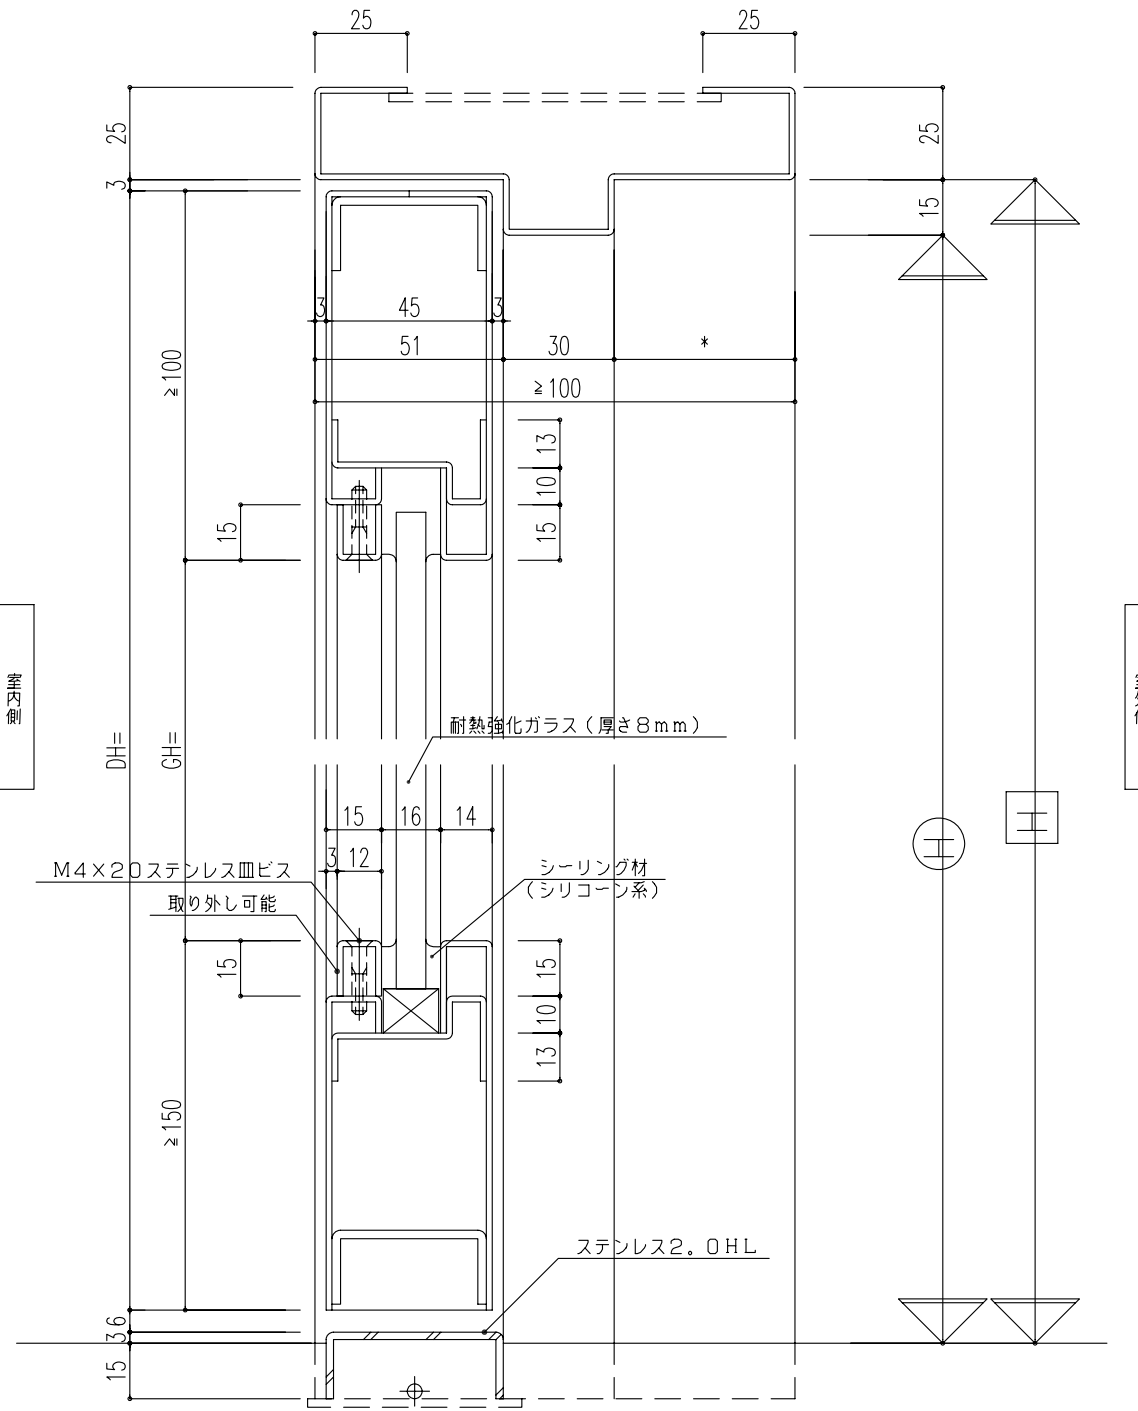

扉開口寸法	W 400~900 H 900~2425
扉割振り	親扉 - 子扉 -
総開口寸法	W' 400~900 H' 900~2425
枠外寸法	WW 980以下 HH 2480以下
袖FIX幅	-
ランマFIX高さ	-
幕板高さ	-
枠見込み	100以上
上框見付	100以上
下框見付	150以上
縦框見付	100以上
額寸法	額幅 100~723 額高 600~2153


縮尺	A1 断面1/1 塗膜1/20	持記事項	特記なき鋼板は1.6mm
	A2 A1の70%		力量は2.3mm
	A3 断面1/2 塗膜1/40		額回りは1.6mm
岡中サッシ工業株式会社			

改訂	2004年01月20日 制定	設計監理	殿
	2008年04月21日		
	2008年06月02日	下框寸法訂正	殿
	2022年10月21日	制限表を追加	殿

年	月	日	
年	月	日	
年	月	日	

図番	DDP11	工番	*
工事名	タナファイア P 片開き戸 湿式	承認	
図面名	タナファイア P 片開き戸 湿式	訂正	
		作図	
		設計担当	

			通No.
			DDP-01

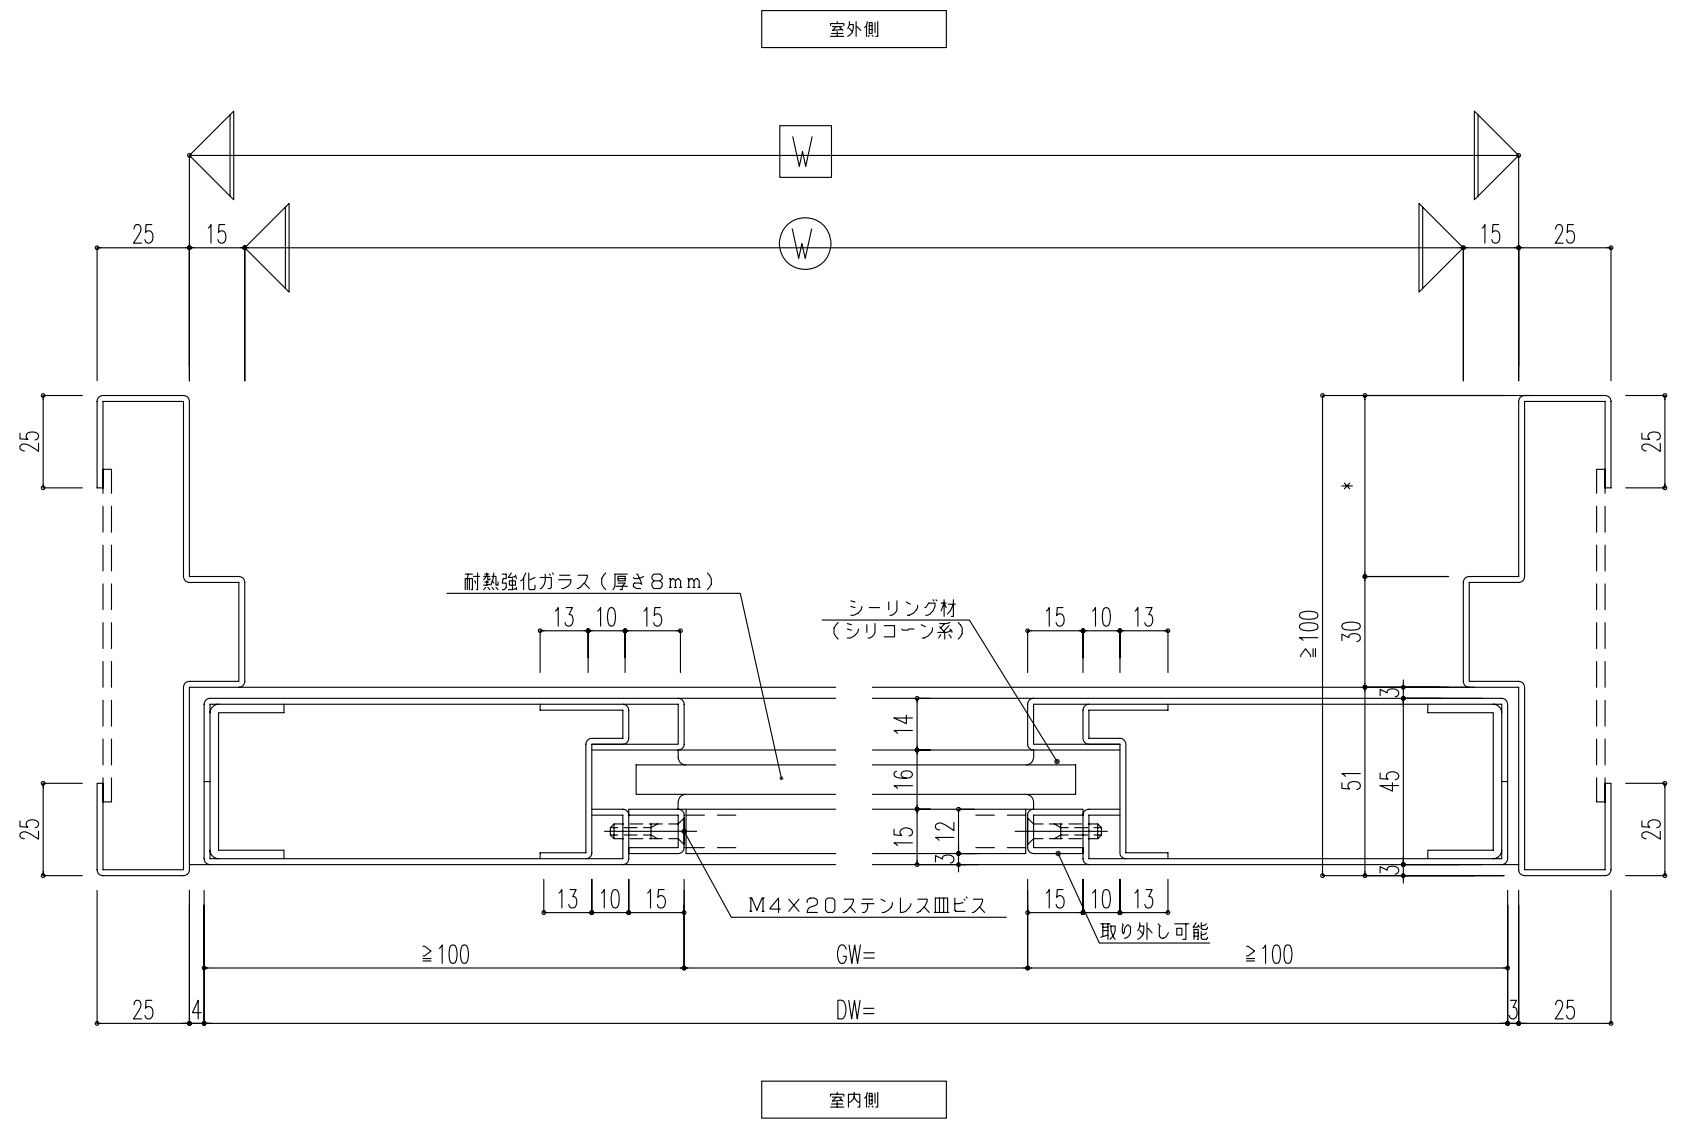

縮尺	A1	断面1/1 姿図1/20
	A2	A1の70%
	A3	断面1/2 姿図1/40

特記事項	特記なき鋼板は1.6mm	2004年01月20日	制定	設計監理
	力管は2.3mm	2008年04月21日		
	鎖回りは1.6mm	2022年10月21日	制限表を追加	
		年 月 日		施工
		年 月 日		

図番	DDP11
工事名	タナファイア P 片開き戸 湿式
図面名	タナファイア P 片開き戸 湿式

承認	訂正	作図	設計担当

通No.	DDP-01A
番	