
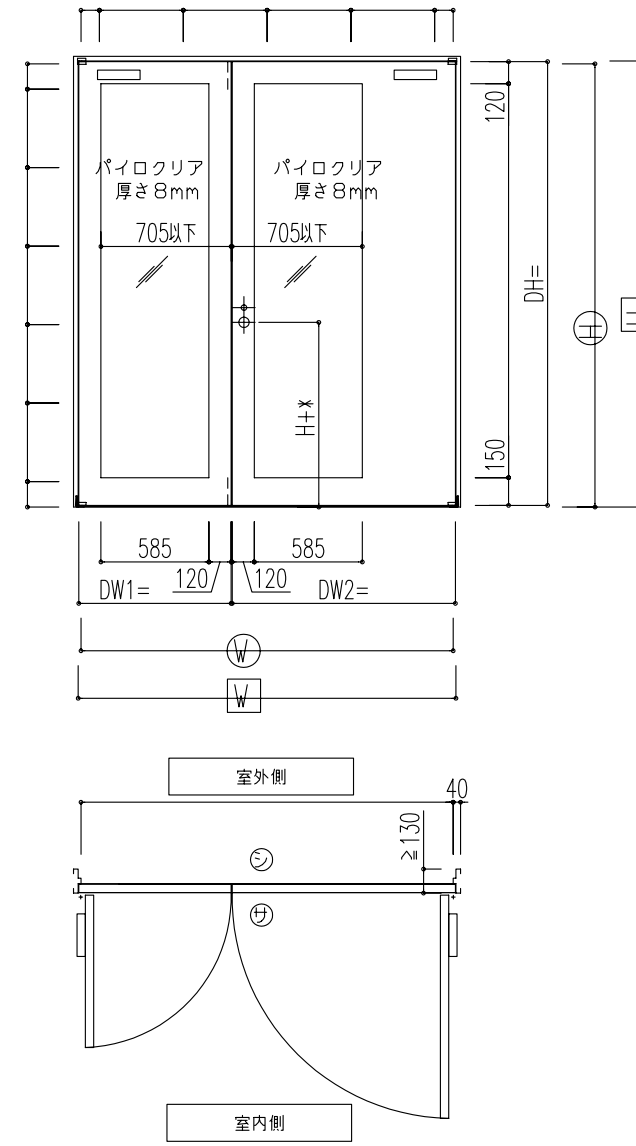


詳細は第		☑ 参照	
特定防火設備	タナファイア	EA-0469	
商品番号	DHP31		
枠形状	B-3-3	杵摺形状	A1 OP G06
符号	取付階		数量
* *F			左 右
*			0 1
品名	メーカー	型式	BS 数量 備考
PH	標準品	12C	2
DC		3番タイプ	1
DC		3番タイプ	1
錠前			1
順位調整器			1
自動フラッシュボルト	ゴール	KT-2U	1
歪み防止金具	標準品		4
フランス落し	中西	SUS-835MF	1 片側避難開口の場合
戸当りゴム	ホクショー	GA-14	2

※ 最小額寸法 GW=100
かつ、対角360以上

最小GW	最小GH
100	346
200	300

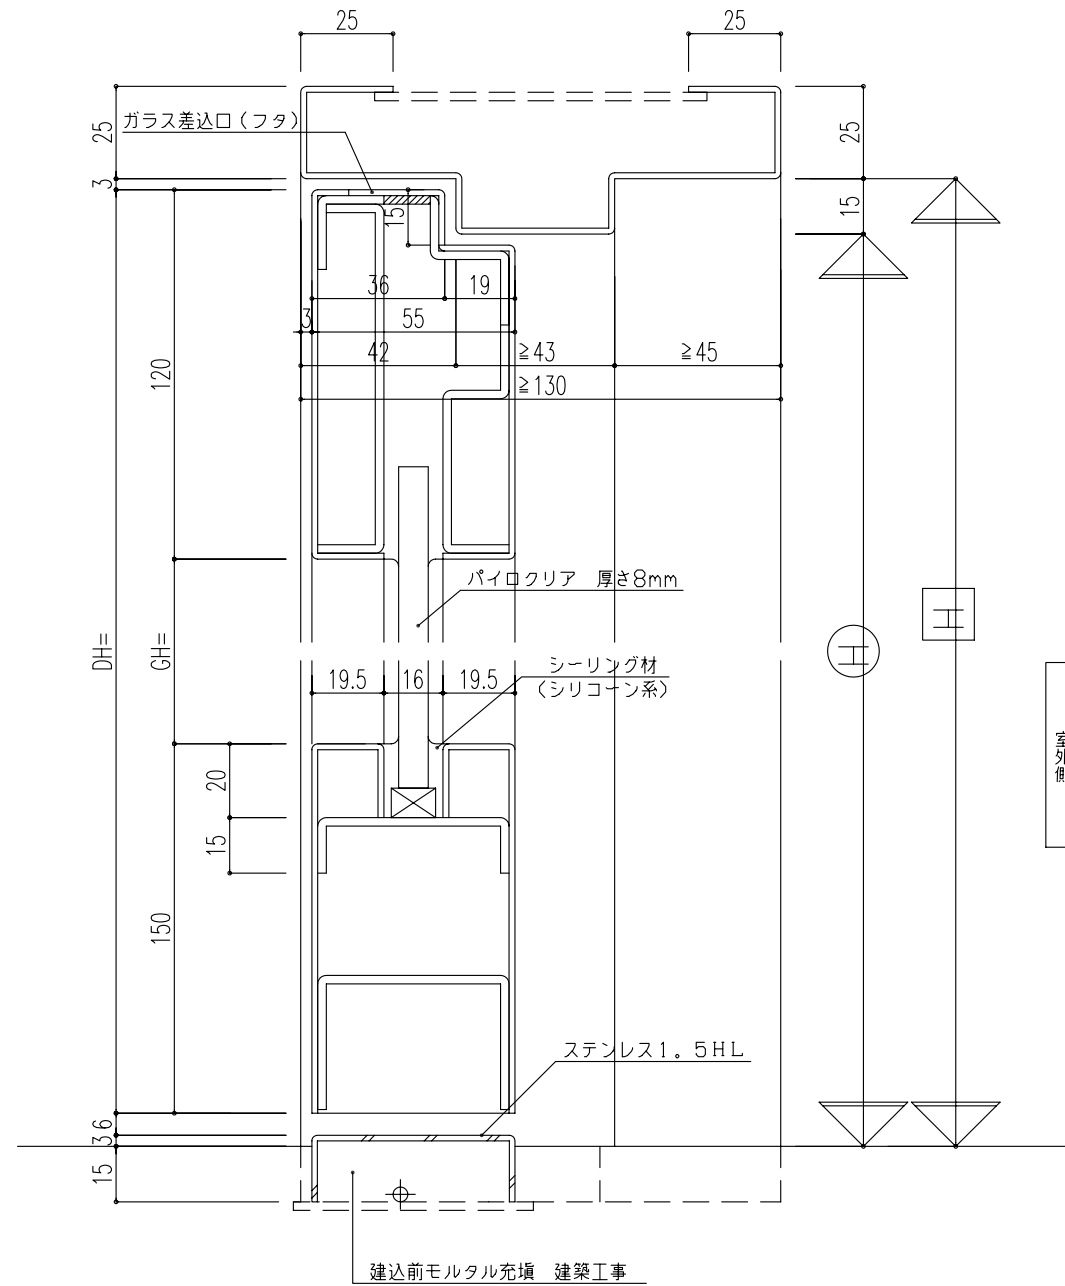

扉開口寸法	W 600~2400 H 600~2400
扉割振り	親扉 300~1200 子扉 300~1200
総開口寸法	W' 600~2400 H' 600~2400
枠外寸法	WW 2480以下 HH 2455以下
袖FIX幅	-
ランマFIX高さ	-
幕板高さ	-
枠見込み	130以上
上框見付	120以上
下框見付	150以上
縦框見付	120以上
額寸法	額幅 100~585 額高 100~2156

縮尺	A1 断面1/1 塗面1/20
	A2 A1の70%
	A3 断面1/2 塗面1/40

特記事項	特記なき鋼板は1.6mm 力骨は2.3mm 額回りは2.3mm	2023年12月13日 制定	設計監理
			施工

改訂	年 月 日	内容
	年 月 日	
	年 月 日	

図番	DHP31CU		工番	*		通No.
工事名	タナファイア P 親子開き 湿式		承認	訂正	作図	設計担当
図面名						☑ DHP-02 番

