
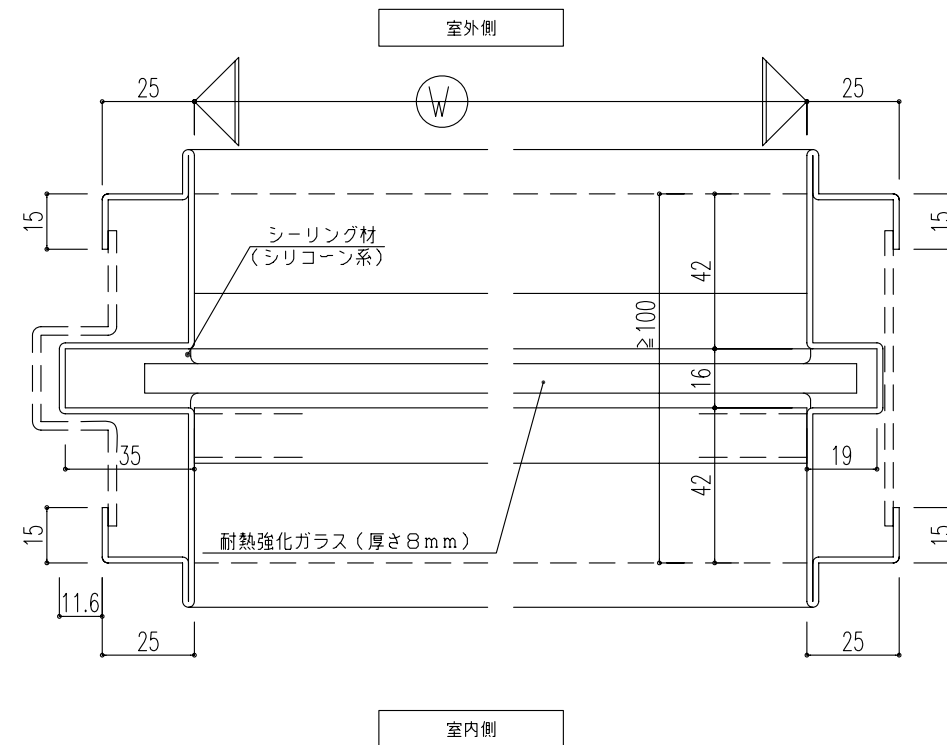
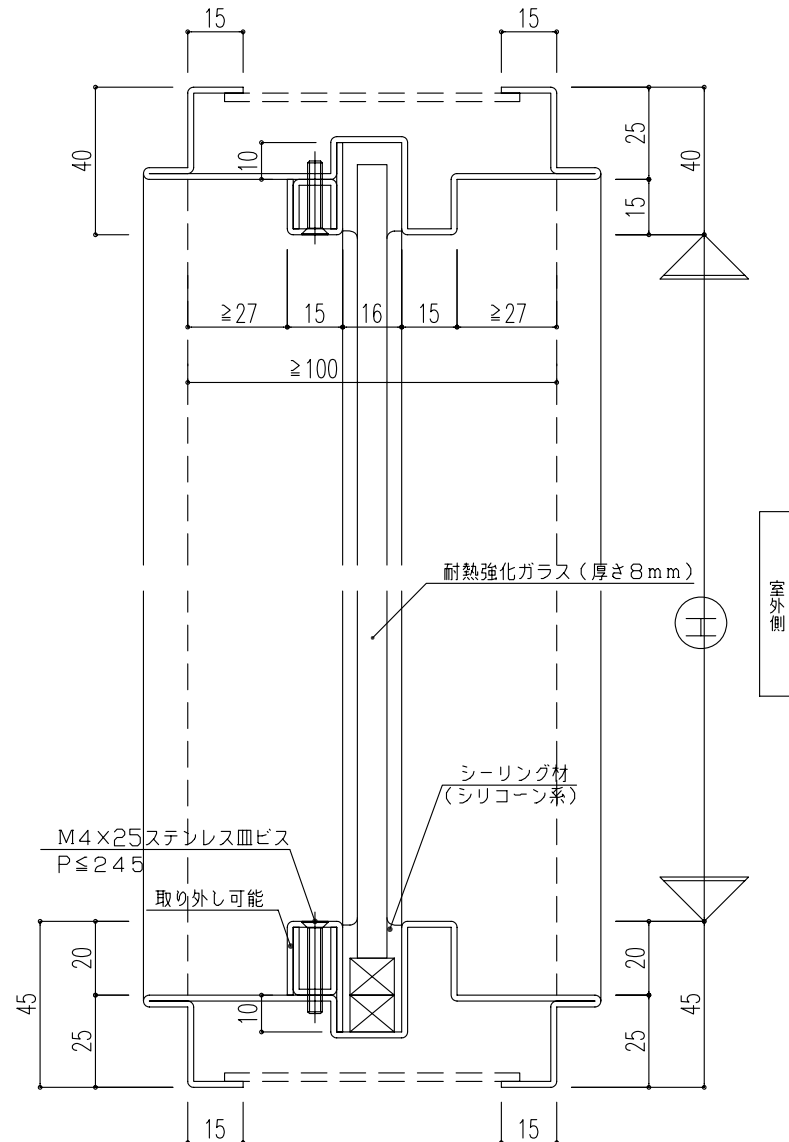
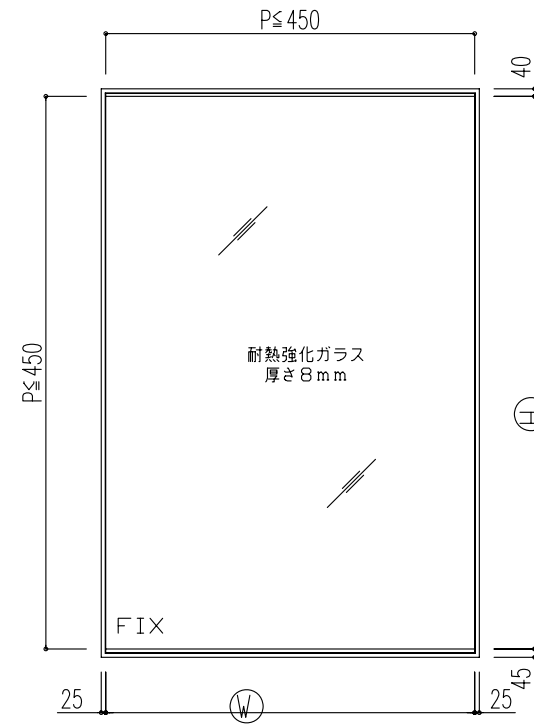


詳細は第	☑ 参照		
特定防火設備	タナファイア (パイロクリア)		EA-0547
商品番号	FFP11B		
枠形状		脊摺形状	OP G17
符号	取付階		数量
* * F			左 右
*	1		0 0

開口寸法	W 200~2000 H 200~3000
総開口寸法	W' 200~2000 H' 200~3000
枠外寸法	WW 2050以下 HH 3130以下
枠見込み	100以上

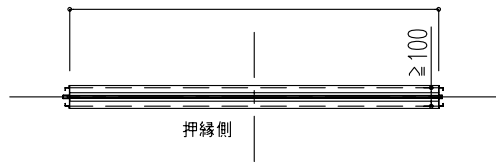

縮尺	A1 断面1/1 変位1/20 A2 A1の70% A3 断面1/2 変位1/40	特記事項	特記なき鋼板は1.6mm	2023年07月21日 制定	設計監理	殿 殿
					施工	

図番	FFP11B			工番	*			通
工事名				承認	訂正	作図	設計担当	No.
図面名	タナファイア P F I X窓 (ツブシ・四方枠)							☑ FFP-15
								番

図中サッシ工業株式会社