
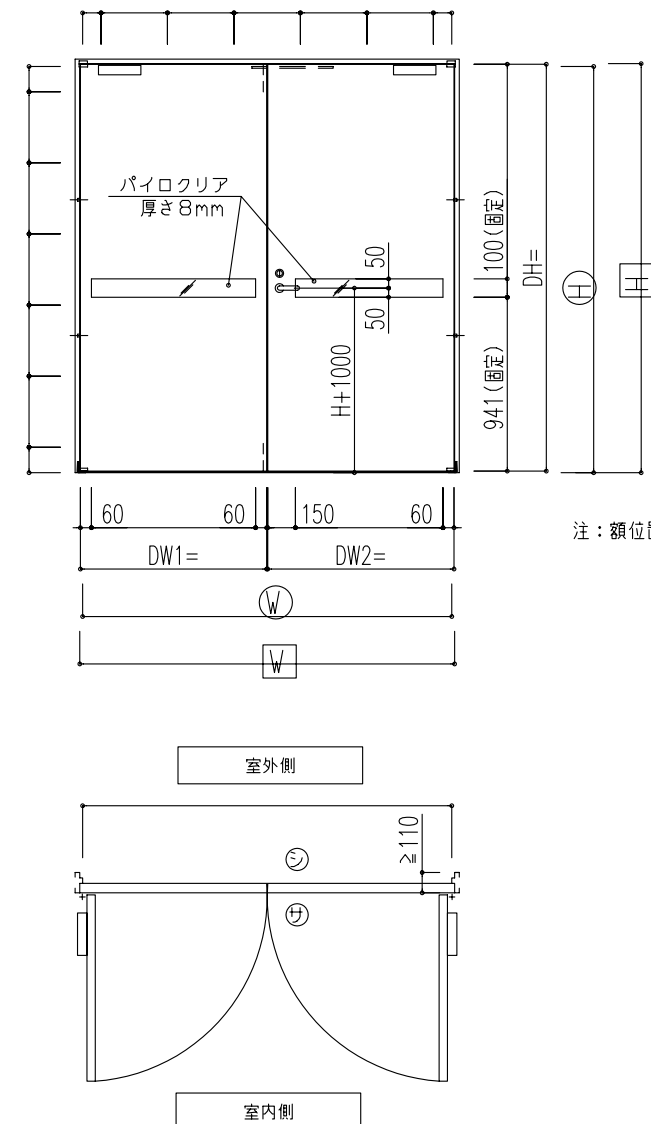


【FB枠・ツブシ枠への対応可】

詳細は第		☑ 参照	
特定防火設備	タナファイア (パイロクリア)	EA-0535	
商品番号	DDP21ES		
枠形状	B-5-5	杵折形状	A1
符号	取付階	OP	G05
* *F		数量	
*		左	右
		0	1
品名	メーカー	型式	BS
PH	標準品	12C	2
DC			1
DC			1
錠前			1
順位調整器			1
自動フラッシュボルト	ゴール	KT-2U	1
歪み防止金具	標準品		4
フランス落し	中西	SUS-835MF	1
戸当りゴム	ホクショー	GA-14	2
			備考
			片側避難開口の場合

※ 額高さ固定 GH=100

GH	最小GW
100	346

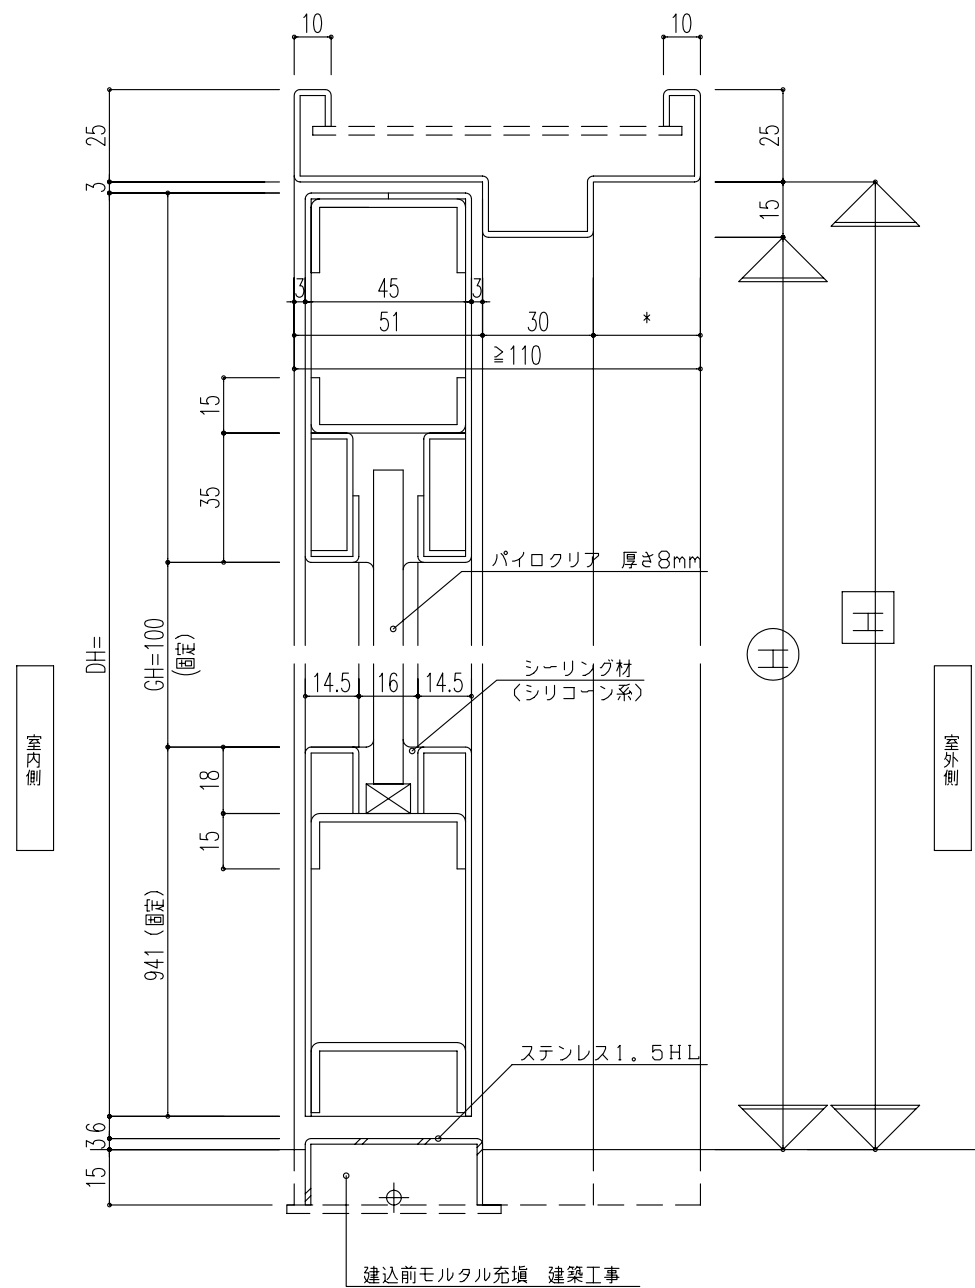



扉開口寸法	W 600~2000 H 1800~2200
扉割振り	親扉 300~1000 子扉 300~1000
総開口寸法	W' 600~2000 H' 1800~2200
枠外寸法	WW 2080以下 HH 2255以下
袖FIX幅	-
ランマFIX高さ	-
幕板高さ	-
枠見込み	110以上
上框見付	-
下框見付	-
縦框見付	親扉 150以上 子扉 60以上
額寸法	親扉額幅 346~799 子扉額幅 346~889 額高 100

縮尺	A1 断面1/1 塗面1/20
	A2 A1の70%
	A3 断面1/2 塗面1/40

特記事項	特記なき鋼板は1.6mm 力骨は2.3mm 額回りは2.3mm
改訂	2022年03月02日 制定 2022年10月21日 制限表を追加
	年月日
	年月日

設計監理	設計
施工	施工

図番	DDP21ES	工番	*	通No.	☑ DDP 番 -05E1
工事名	タナファイアP 両開き(ツブシ) 乾式	承認	訂正	作図	設計担当

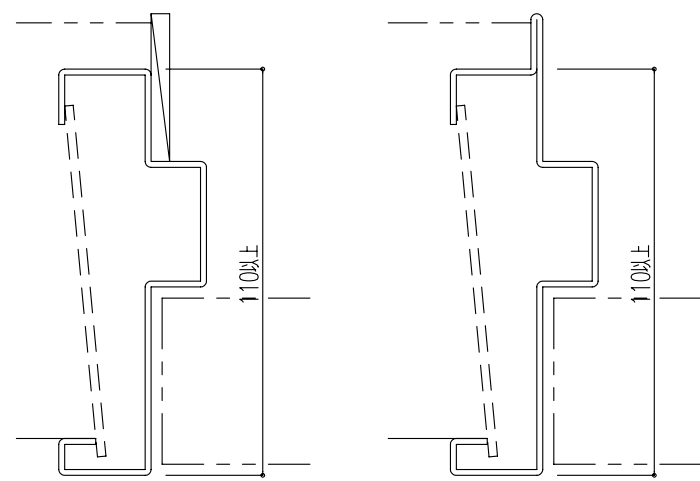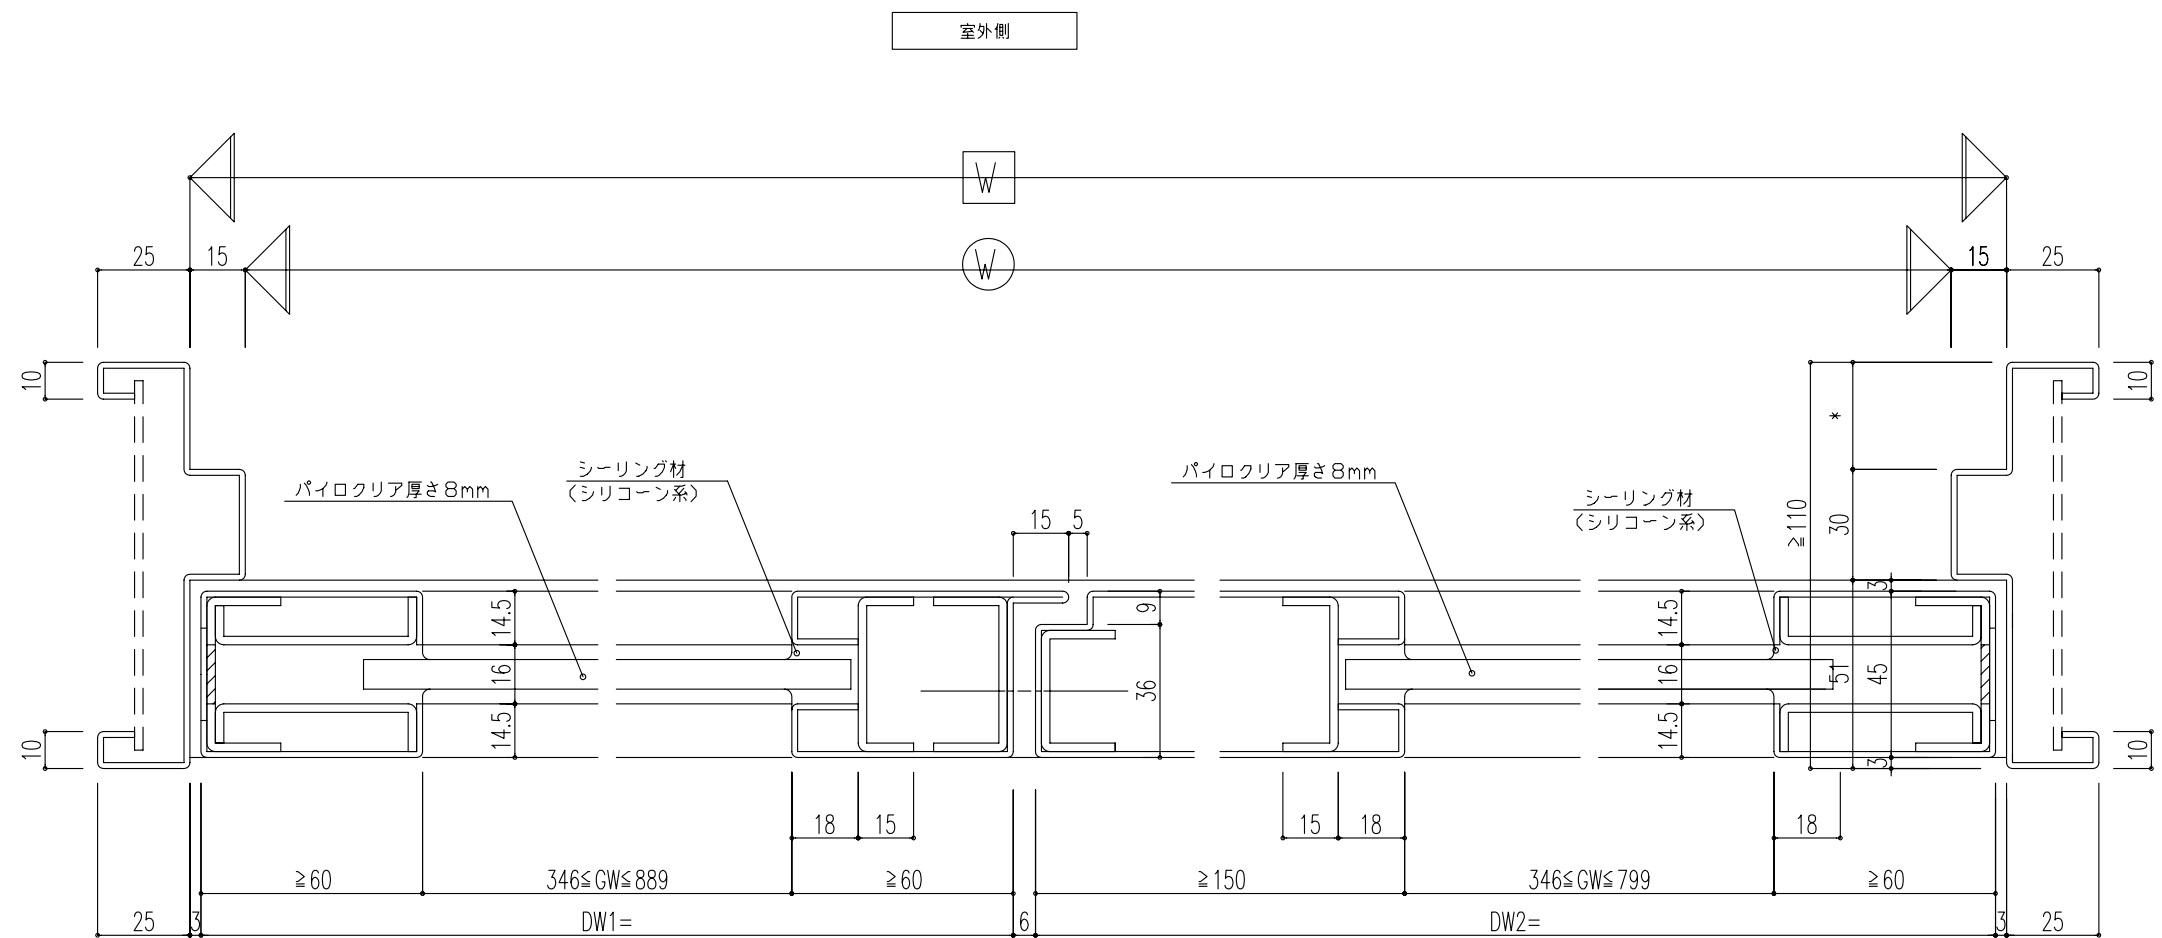

【FB枠・ツブシ枠への対応可】

縮尺	A1	断面1/1 塗面1/20
	A2	A1の70%
	A3	断面1/2 塗面1/40

特記事項	特記なき銅板は1.6mm 力量は2.3mm 額回りは2.3mm
------	---------------------------------------

改訂	2022年03月02日 制定	設計監理
	2022年10月21日 制限表を追加	
	年 月 日	施工
	年 月 日	
	年 月 日	

図番	DDP21ES
工事名	タナファイアP 両開き(ツブシ) 乾式
図面名	

工番

*

通No.

承認	訂正	作図	設計担当
----	----	----	------

通No.	DDP 番 -05E2
------	----------------