
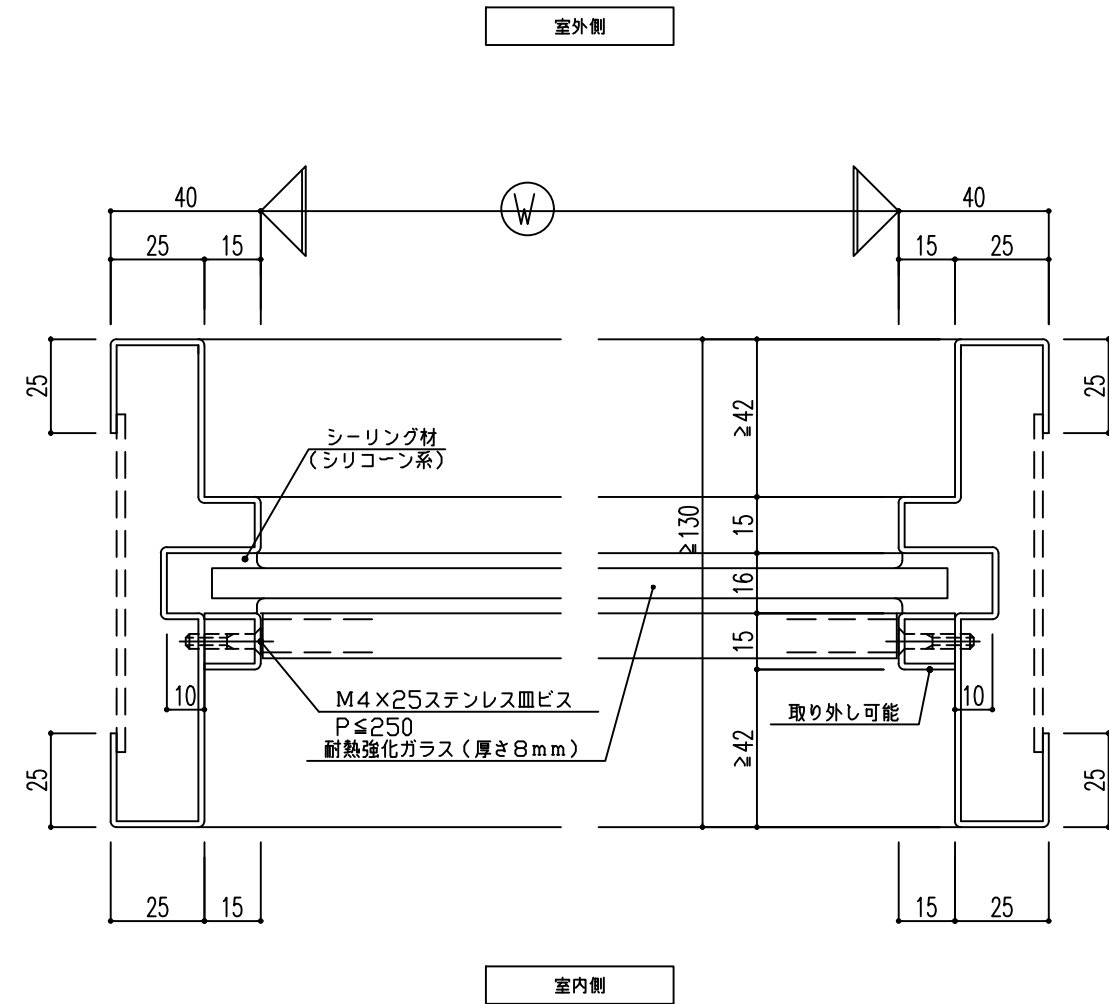
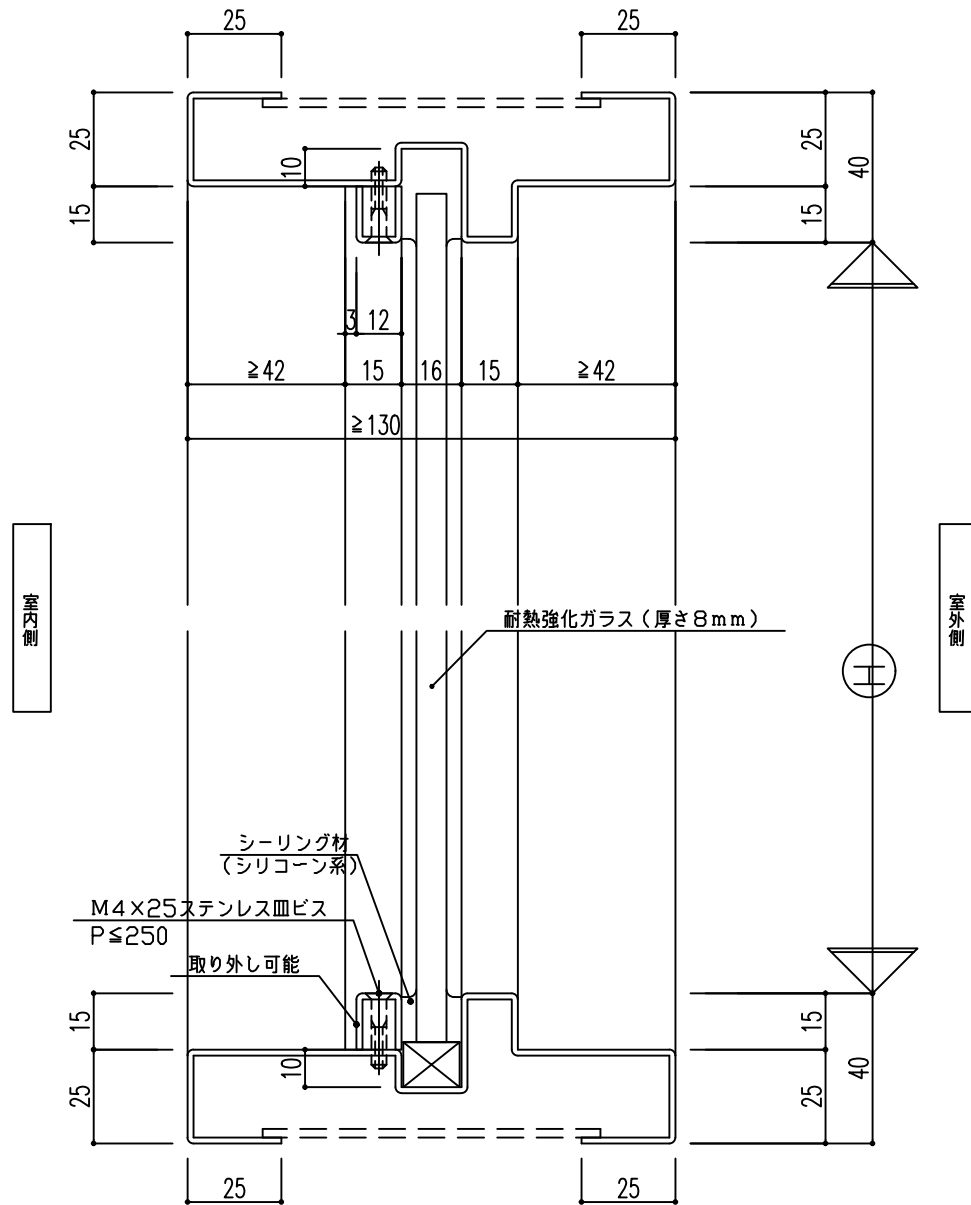
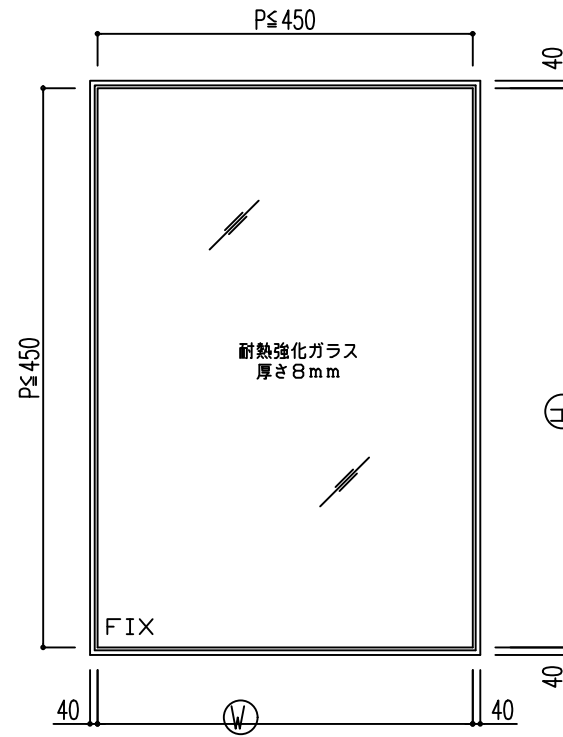


詳細は第	タナファイア (パイロクリア)			参照
特定防火設備	タナファイア (パイロクリア)			EA-0283
商品番号	FFP11B			
枠形状		杏摺形状		OP/G17
符号	取付階		数量	
* *F			左	右
*			0	0

※ 最大寸法 W2000×H2980  
 ※ 枠見込み 130mm以上

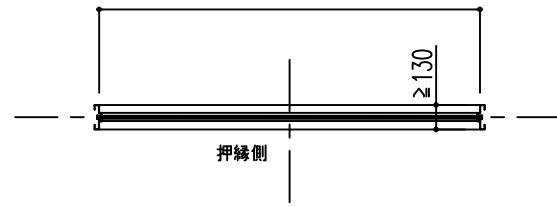

縮尺	A1	断面1/1 変位1/20
	A2	A1070%
	A3	断面1/2 変位1/40

特記事項	特記なき鋼板は1.6mm	2004年01月20日 制定	設計監理
改訂		2008年04月21日	
		2010年12月21日 認定番号変更	
		年 月 日	施工
		年 月 日	

図番	FFP11B	工番	*	通	No.
工事名	タナファイア P FIX窓(大型)湿式	承認	訂正	作図	設計担当
図面名	タナファイア P FIX窓(大型)湿式				

縮尺	A1	断面1/1 変位1/20
	A2	A1070%
	A3	断面1/2 変位1/40

田中サッシ工業株式会社

FFP-03  
番