
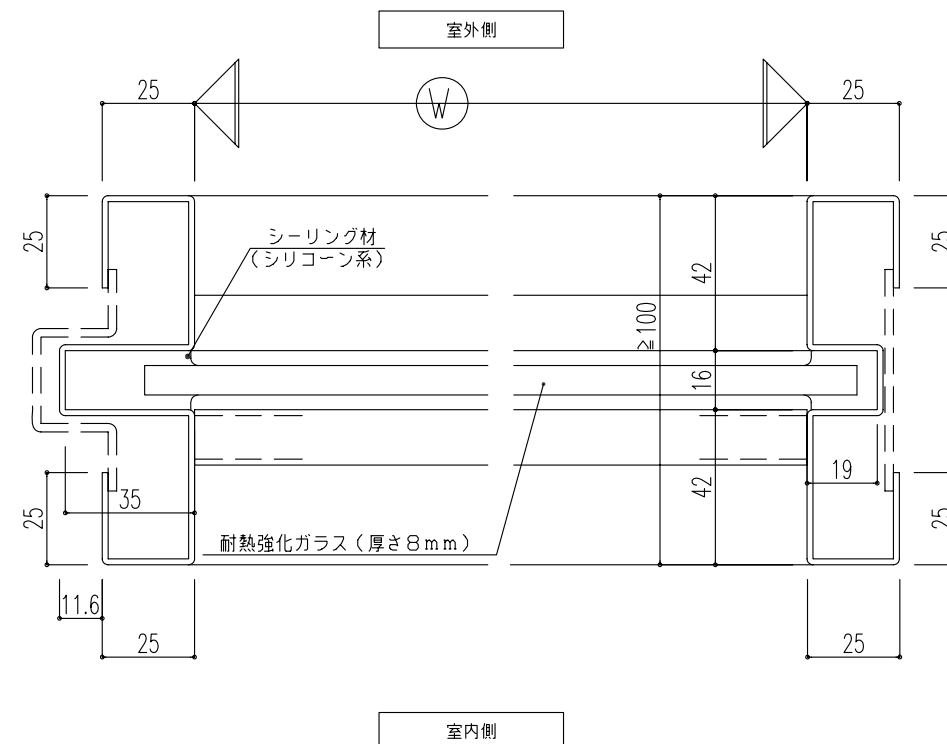
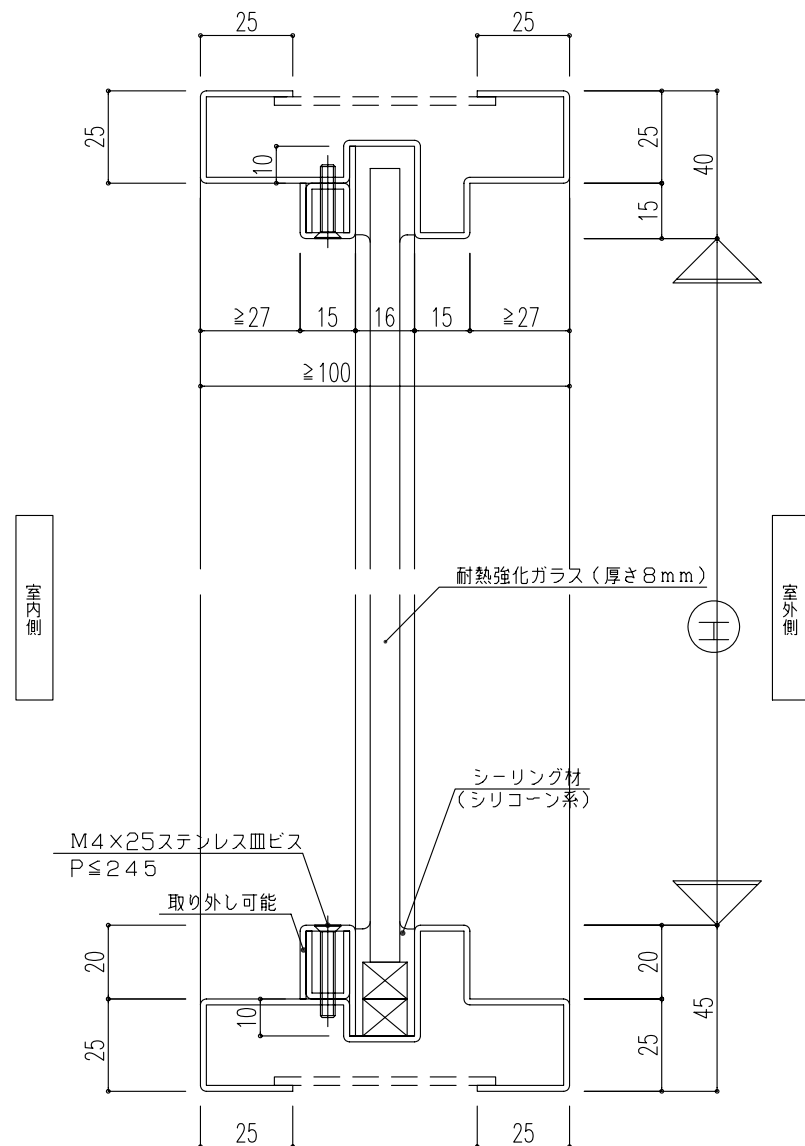


詳細は第	☑参照		
特定防火設備	タナファイア (パイロクリア)	EA-0547	
商品番号	FFP11B		
枠形状	杏摺形状	OP	G17
符号	取付階	数量	
* * F		左	右
*		1	0

開口寸法	W 200~2000 H 200~3000
総開口寸法	W' 200~2000 H' 200~3000
枠外寸法	WW 2050以下 HH 3130以下
枠見込み	100以上

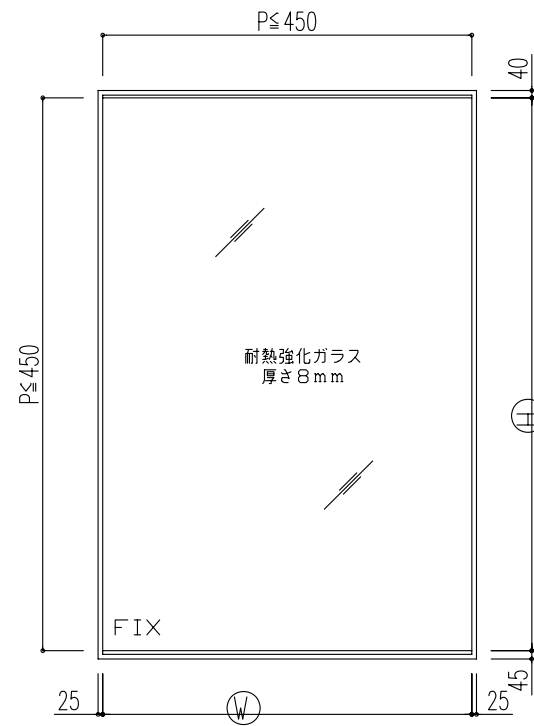

縮尺	A1 断面1/1 姿図1/20
	A2 A1の70%
	A3 断面1/2 姿図1/40

特記事項  
特記なき鋼板は1.6mm

2023年07月21日 制定 設計監理

同申サッシ工業株式会社

改訂

施工

殿  
殿

図番	FFP11B			工番	*			通
工事名				承認	訂正	作図	設計担当	No.
図面名	タナファイア P F I X窓 (四方枠)							☑ FFP-07
								番