

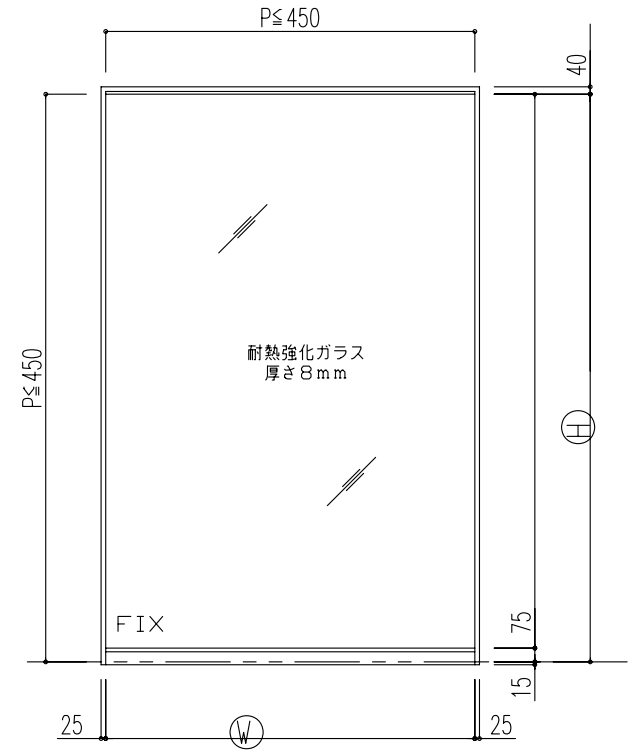
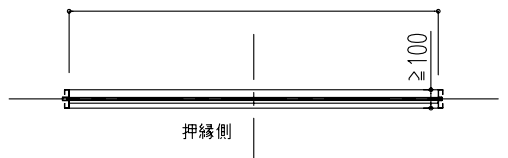


詳細は第	図参照		
特定防火設備	タナファイア (パイロクリア) EA-0547		
商品番号	FFP11B		
枠形状	杢摺形状		
符号	取付階	OP	G17
* * F		数	量
*		左	右
		1	0

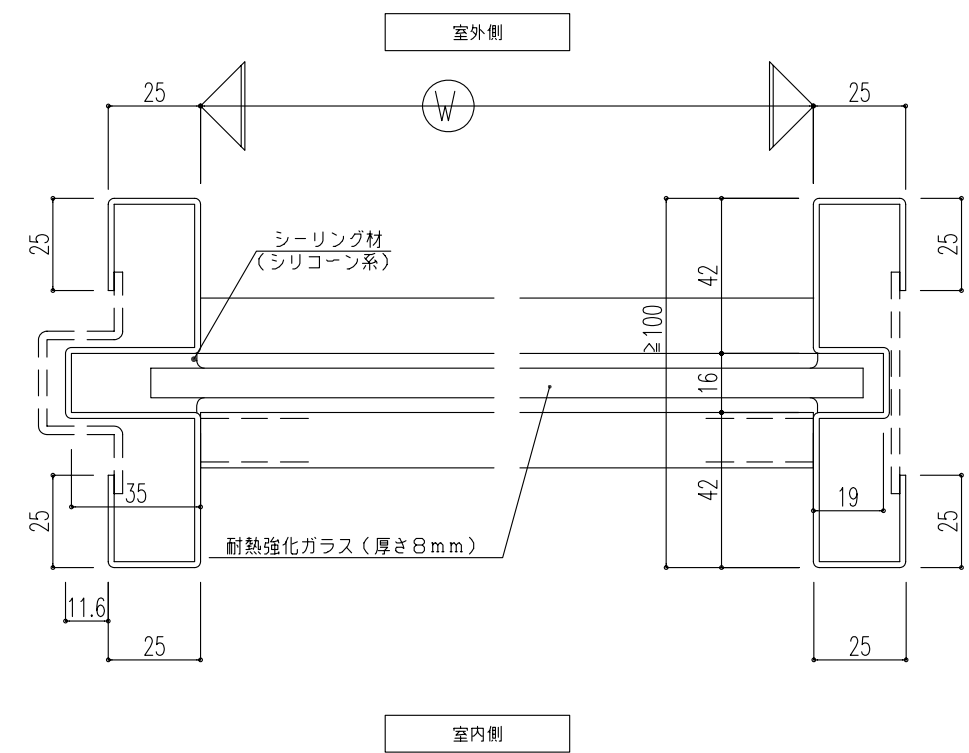

開口寸法	W 200~2000 H 200~3000
総開口寸法	W' 200~2000 H' 200~3000
枠外寸法	WW 2050以下 HH 3130以下
枠見込み	100以上

※この表の開口寸法は図面のH押さえではなく、窓開口部の寸法を示す。

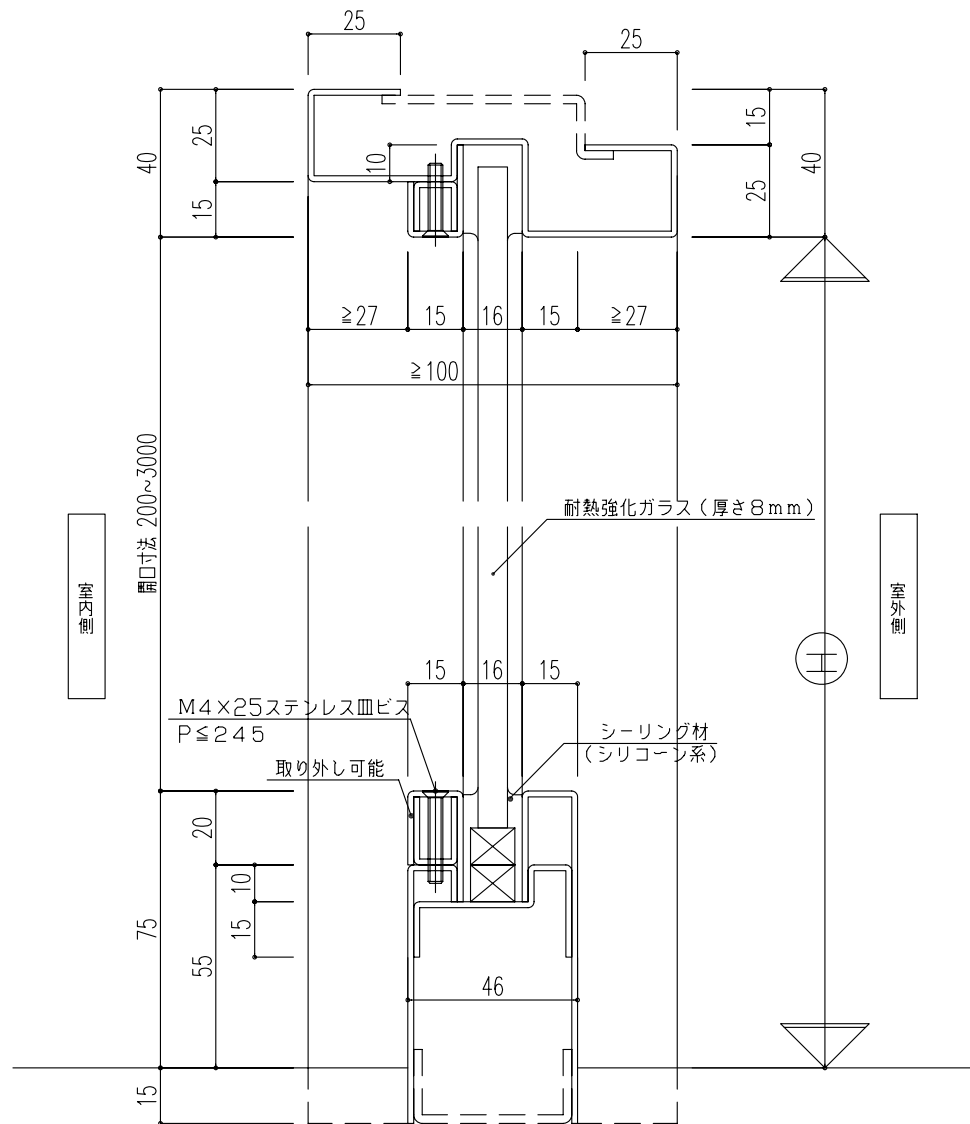

縮尺	A1 断面1/1 姿図1/20	特記事項	特記なき銅板は1.6mm
	A2 A1の70%		
	A3 断面1/2 姿図1/40		

2023年07月21日	制定	設計監理	殿
		施工	殿

図番	FFP11B	工番	*	通	No.
工事名		承認		訂正	
図面名	タナファイア P F I X窓 (巾木)	作図		設計担当	
					FFP-03

