
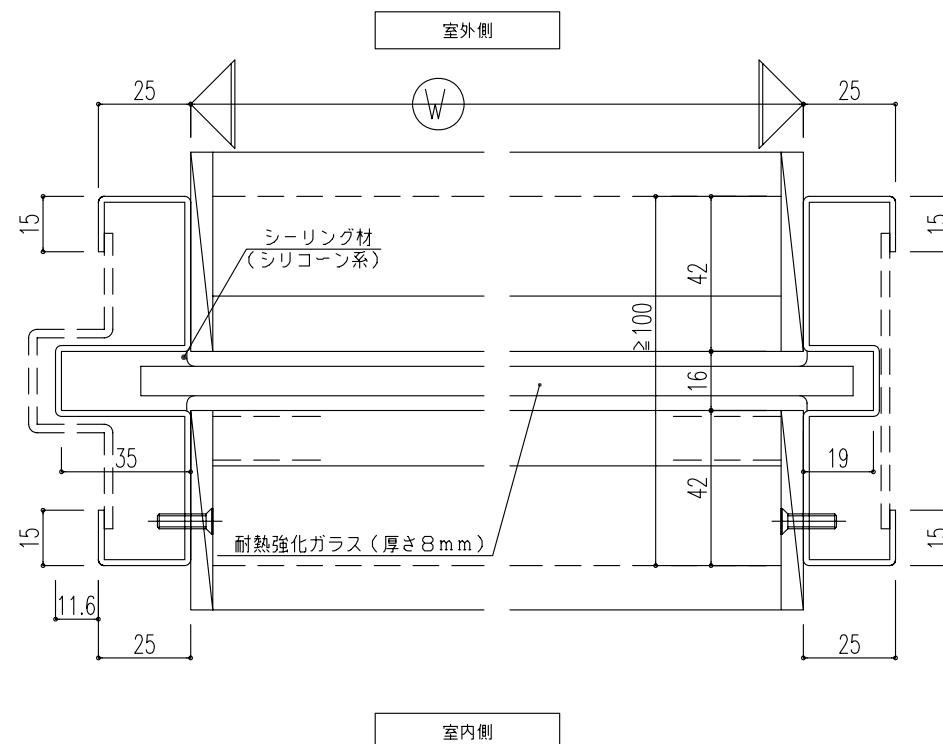


| | | | |
|--------|-------------------------|----|-----|
| 詳細は第 | 図参照 | | |
| 特定防火設備 | タナファイア (パイロクリア) EA-0547 | | |
| 商品番号 | FFP11B | | |
| 枠形状 | 杢摺形状 | OP | G17 |
| 符号 | 取付階 | 数量 | |
| * * F | | 左 | 右 |
| * | | 1 | 0 |

| | |
|-------|----------------------------|
| 開口寸法 | W 200~2000 H 200~3000 |
| 総開口寸法 | W' 200~2000 H' 200~3000 |
| 枠外寸法 | WW 2050以下 HH 3130以下 |
| 枠見込み | 100以上 |

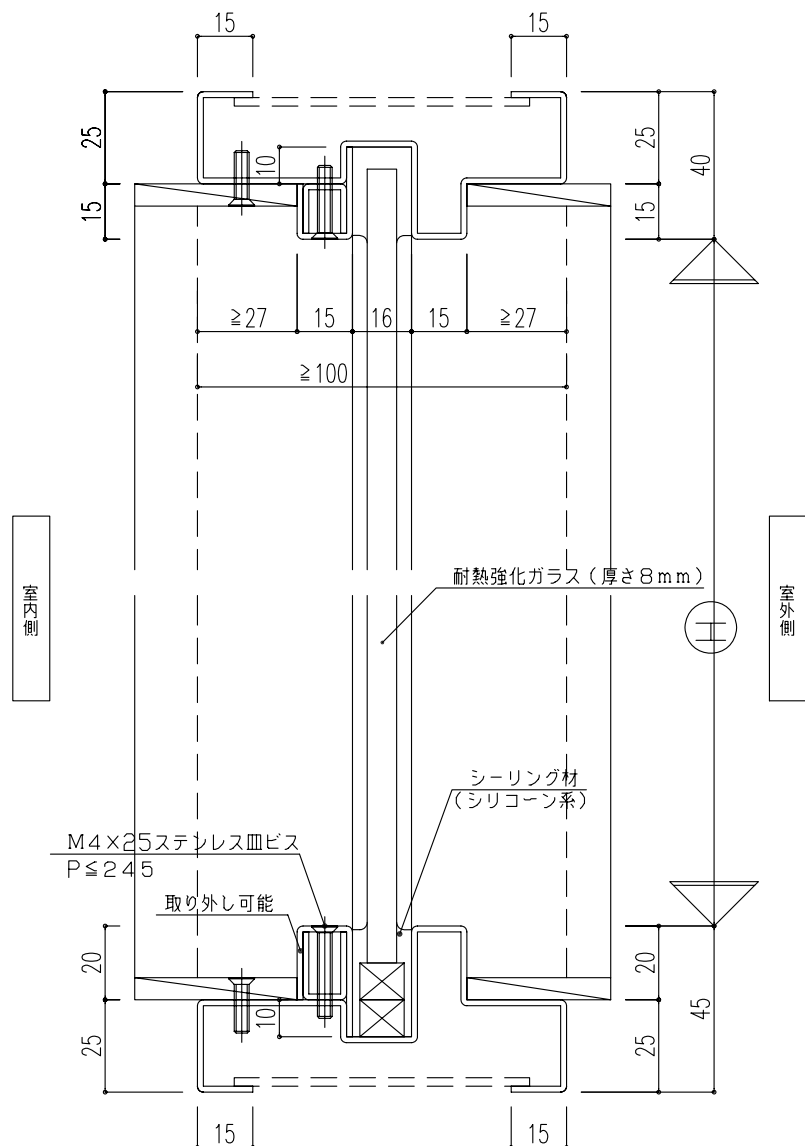

| | |
|----|-----------------|
| 縮尺 | A1 断面1/1 姿図1/20 |
| | A2 A1の70% |
| | A3 断面1/2 姿図1/40 |

| | | | | |
|------|--------------|----------------|------|---|
| 特記事項 | 特記なき銅板は1.6mm | 2023年07月21日 制定 | 設計監理 | 殿 |
| | | | 施工 | 殿 |

| | | | | | |
|-----|--------------------------|----|---|------|-----------|
| 図番 | FFP11B | 工番 | * | 通 | No. |
| 工事名 | | 承認 | | 訂正 | |
| 図面名 | タナファイア P F I X窓 (FB・四方枠) | 作図 | | 設計担当 | |
| | | | | | 図番 FFP-17 |

国中サッシ工業株式会社