特定防火設備	タナファイア					EA-9056
商品番号	DDF31					
符号	取付階			数量	左	右
*	XF			1	0	1

品名	メーカー	型式	BS	数量	備考
PH	標準品	8C-5T		2	
DC		4番タイプ		1	
DC		2番タイプ		1	
錠前				1	ラッチ付に限る
順位調整器				1	
自動フラッシュボルト	ゴール	KT-2U		1	片側で避難開口を確保できる場合は
フランス落し	中西	SUS-835-F		1	フランス落し（手動）の選定も可
歪み防止金具	標準品			4	丁番3枚吊りの場合は不要
戸当りゴム	ホクショー	GA-14		2	

※ 最大寸法 W1600×H2400
※ 枠見込み 100mm以上
※ 最小額寸法 Wg60×Hg300
※ 吊具は掘込丁番、オートヒンジ、フロアヒンジ
連続丁番の使用も可
※ 額形状は下記4タイプ

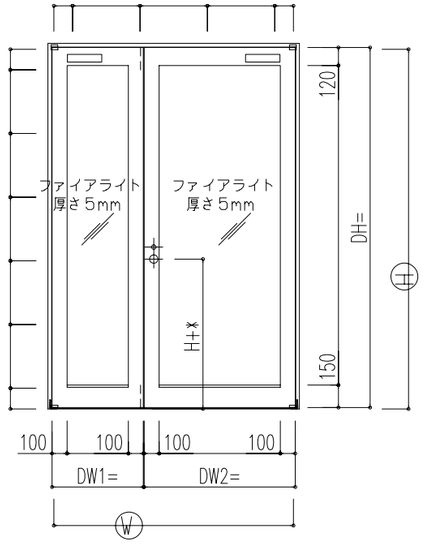

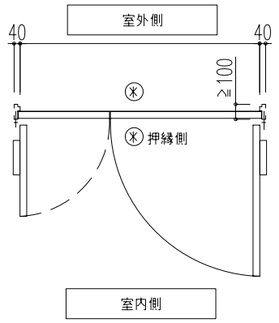

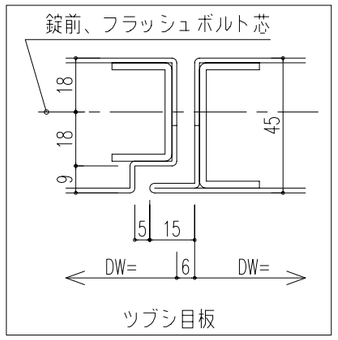

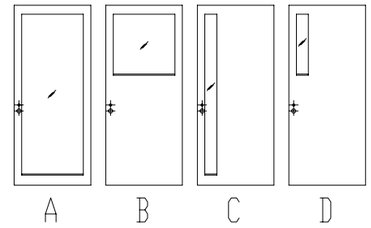

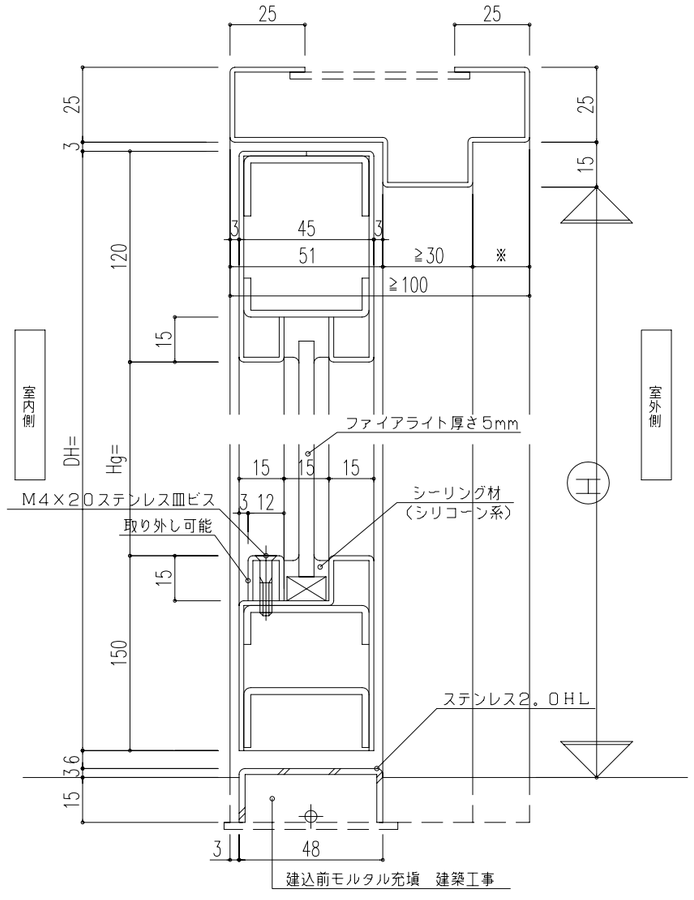

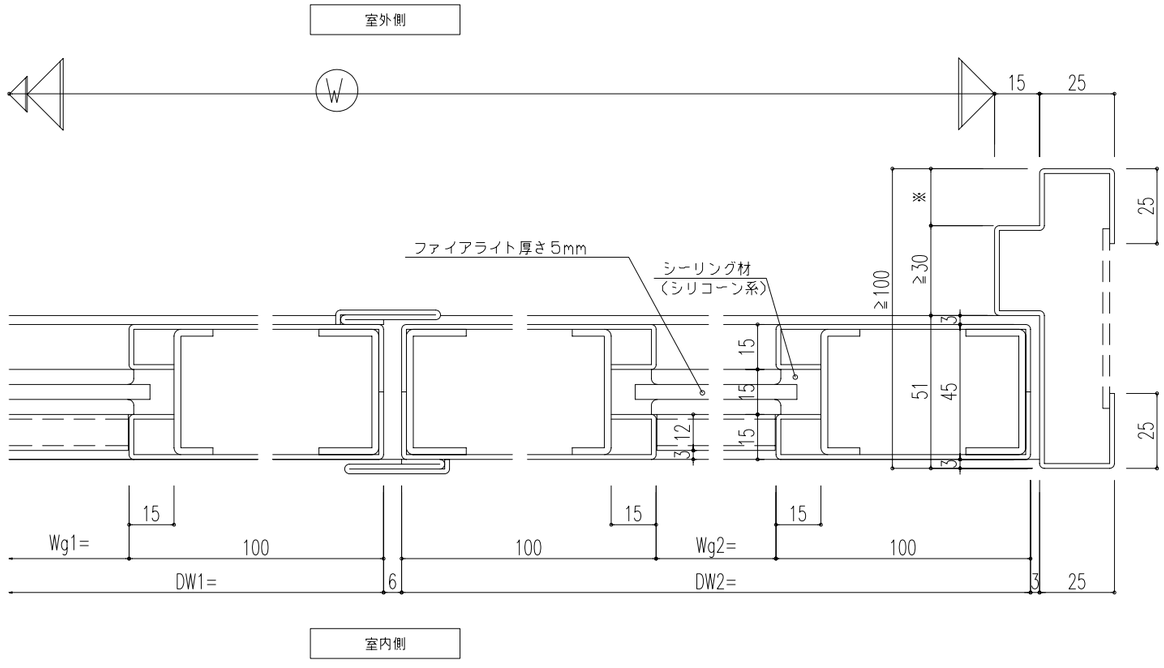

図番	DDF31	工番	*	通No.

縮尺			特記事項		改訂	年 月 日	設計監理	殿	工事名	承認	訂正	作図	設計担当	図番
A1	断面1/1 姿図1/20		特記なき鋼板は1.6mm			年 月 日								
A2	A1の70%		力骨は2.3mm			年 月 日								
A3	断面1/2 姿図1/40		額回りは2.3mm			年 月 日								
						年 月 日	施工	殿	図面名	タナファイア F 両開き戸 湿式				

㊎ 田中サッシュ工業株式会社