

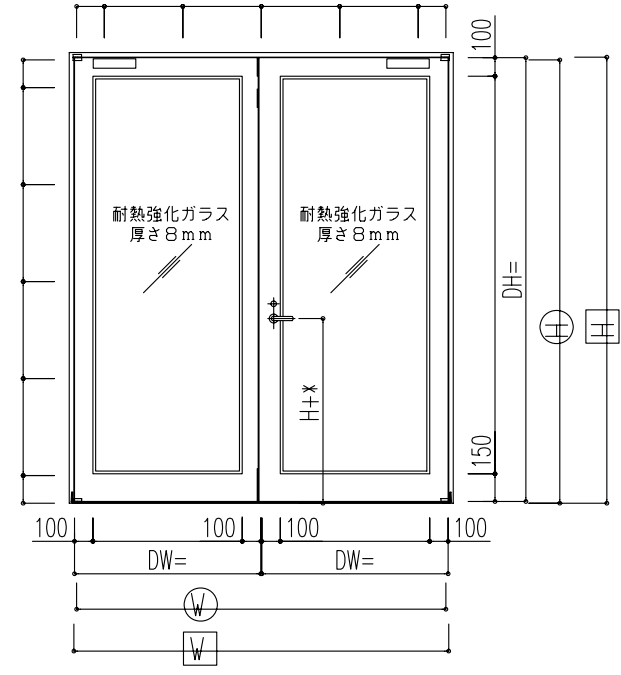


| | | | | |
|------------|-----------------|-------|----|---------|
| 詳細は第 | タナファイア (パイロクリア) | | | 参照 |
| 特定防火設備 | タナファイア (パイロクリア) | | | EA-0043 |
| 商品番号 | DDP21 | | | |
| 枠形状 | B-3-3 | 杵摺形状 | A1 | OP/G06 |
| 符号 | 取付階 | | | 数量 |
| * * F | | | | 左 右 |
| * | 1 | | | 0 1 |
| 品名 | メーカー | 型式 | BS | 数量 備考 |
| PH | 標準品 | 8C-5T | | 2 |
| レバーハンドル錠 | | | | 1 |
| DC | | | | 2 |
| 自動フラッシュボルト | ゴール | KT-2U | | 1 |
| 框位調整器 | | | | 1 |
| 歪み防止金具 | 標準品 | | | 4 |
| 戸当りゴム | ホクショー | GA-14 | | 2 |

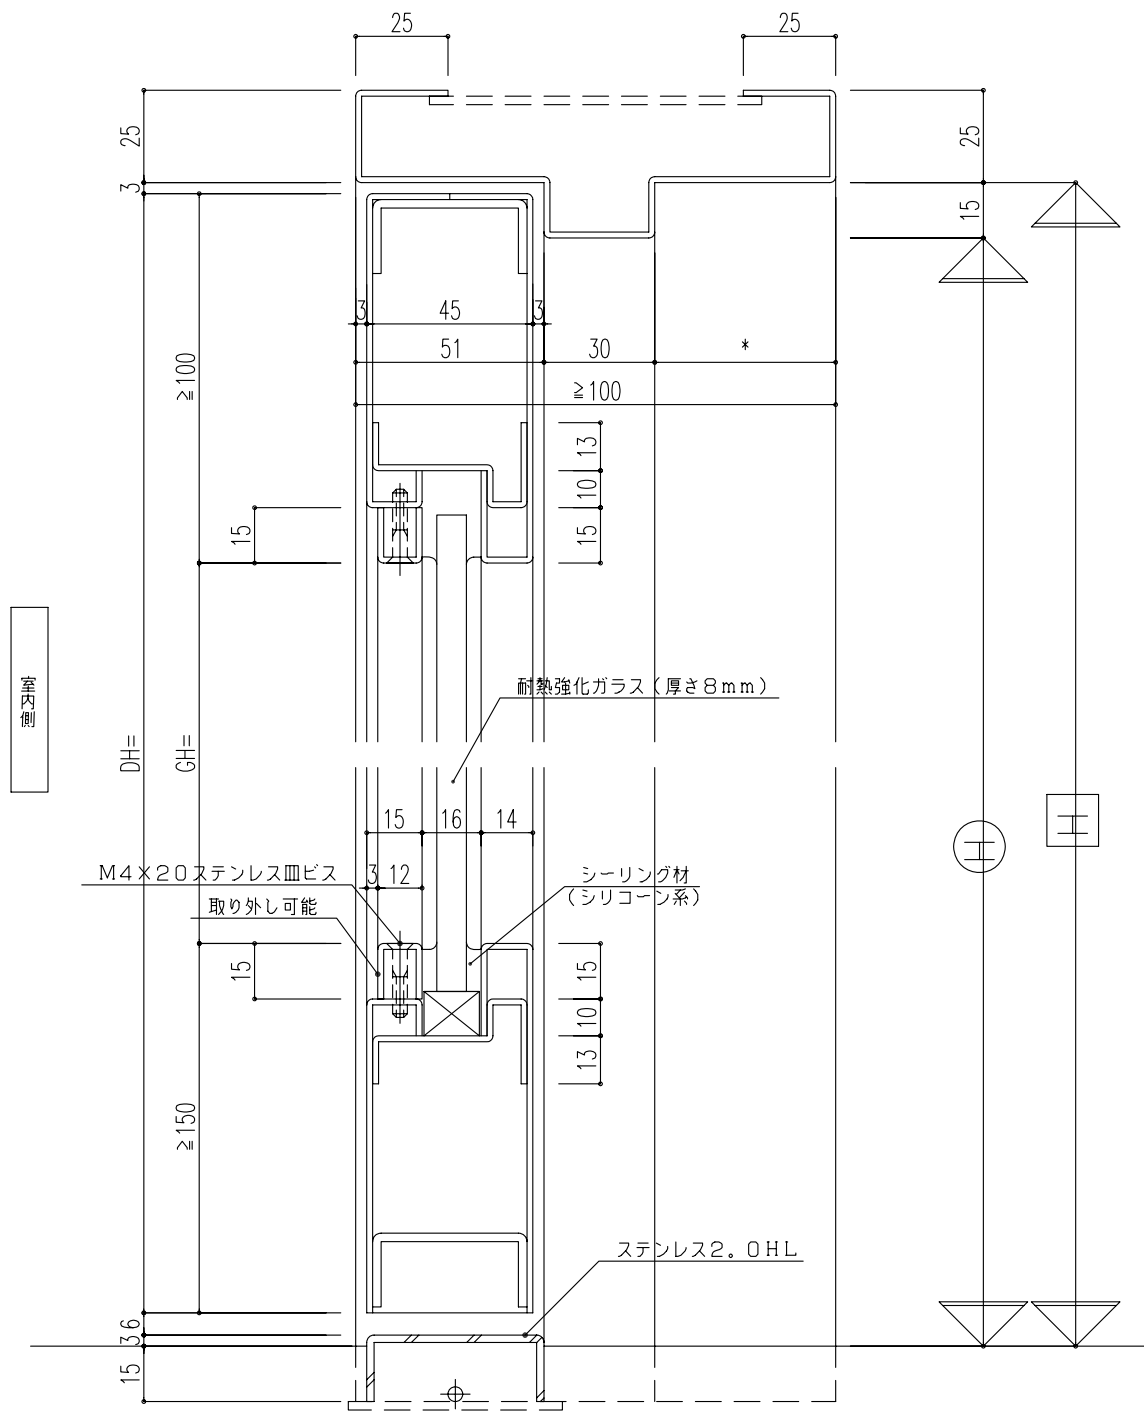

| | |
|----------|-----------------------------|
| 扉開口寸法 | W 1200~2000 H 600~2400 |
| 扉割振り | 親扉 600~1000 子扉 600~1000 |
| 総開口寸法 | W' 1200~2000 H' 600~2400 |
| 枠外寸法 | WW 2080以下 HH 2455以下 |
| 袖FIX幅 | - |
| ランマFIX高さ | - |
| 幕板高さ | - |
| 枠見込み | 100以上 |
| 上框見付 | 100以上 |
| 下框見付 | 150以上 |
| 縦框見付 | 100以上 |
| 額寸法 | 額幅 409~809 額高 406~2206 |

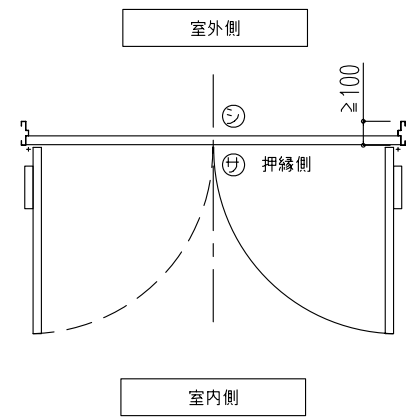


| | | | |
|----|-----------------|------|--------------|
| 縮尺 | A1 断面1/1 姿図1/20 | 特記事項 | 特記なき鋼板は1.6mm |
| | A2 A1の70% | | 力番は2.3mm |
| | A3 断面1/2 姿図1/40 | | 額回りは1.6mm |

| | | | |
|---|--------------------|------|---|
| 訂 | 2004年01月20日 制定 | 設計監理 | 殿 |
| 訂 | 2008年04月21日 | | 殿 |
| 訂 | 2022年10月21日 制限表を追加 | 施工 | |

| | | | | |
|-----|----------------------|------|----|--------|
| 図番 | DDP21 | 工番 | * | 通No. |
| 工事名 | タナファイア P 両開き戸(ツブシ)湿式 | 承認 | 訂正 | 作図 |
| 図面名 | タナファイア P 両開き戸(ツブシ)湿式 | 設計担当 | | DDP-03 |

国中サッシ工業株式会社

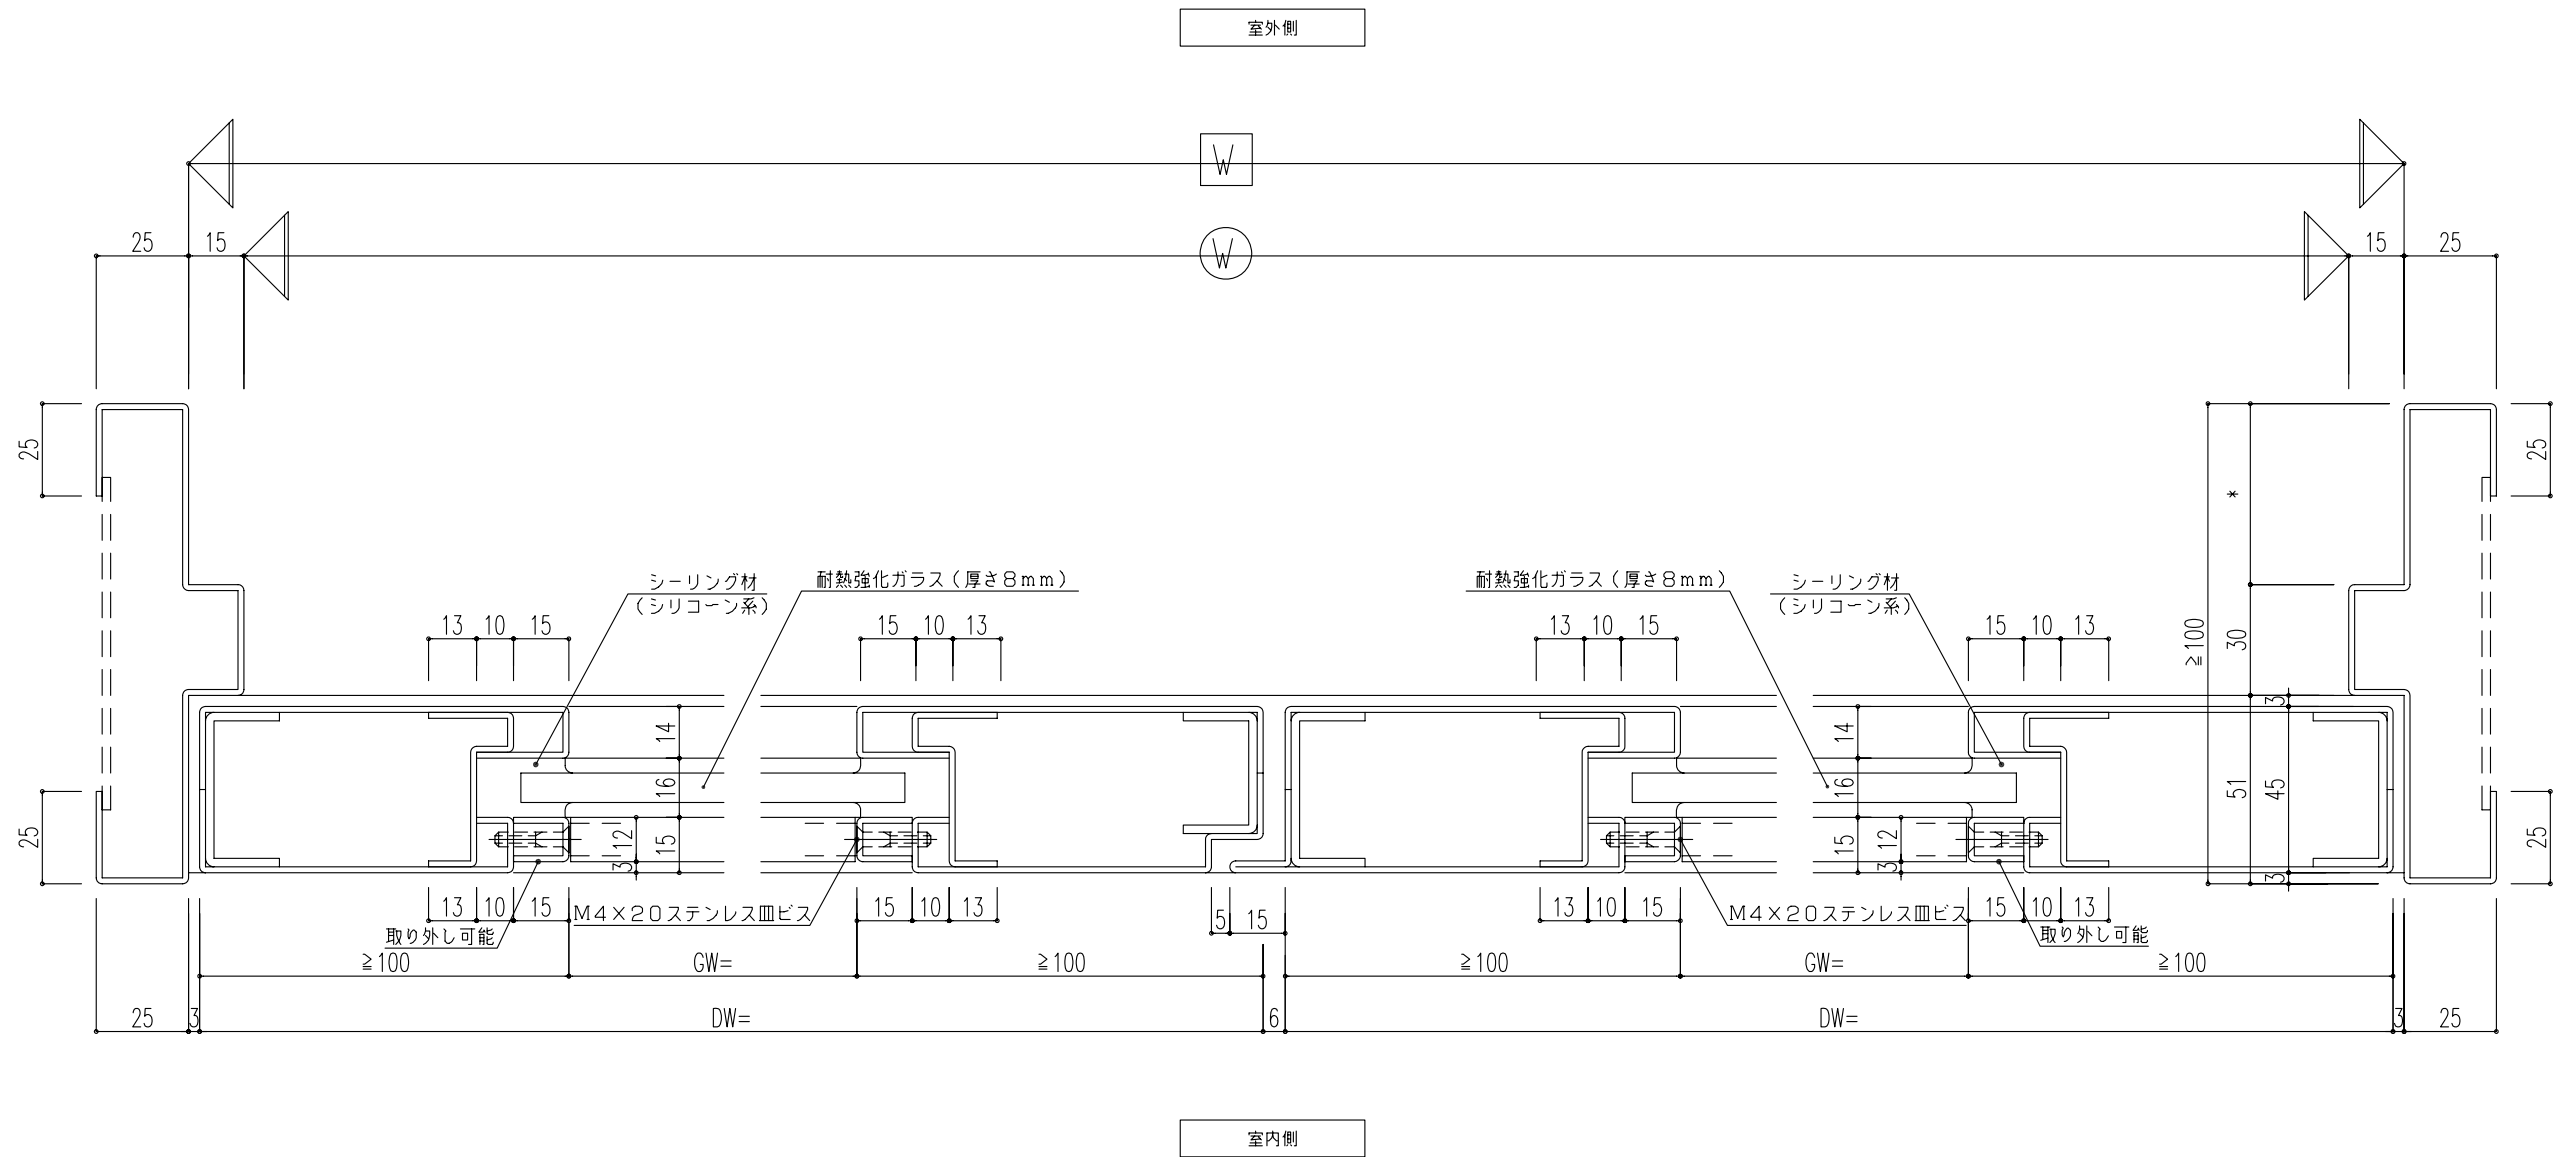

| | | |
|----|----|--------------|
| 縮尺 | A1 | 断面1/1 姿図1/20 |
| | A2 | A1の70% |
| | A3 | 断面1/2 姿図1/40 |

| | |
|------|---------------------------------------|
| 特記事項 | 特記なき鋼板は1.6mm 力管は2.3mm 銅回りは1.6mm |
|------|---------------------------------------|

| | | |
|----|--------------------|------|
| 改訂 | 2004年01月20日 制定 | 設計監理 |
| | 2008年04月21日 | |
| | 2022年10月21日 制限表を追加 | 施工 |
| | 年 月 日 | |
| | 年 月 日 | |

| | |
|-----|----------------------|
| 図番 | DDP21 |
| 工事名 | タナファイア P 両開き戸(ツブシ)湿式 |
| 図面名 | タナファイア P 両開き戸(ツブシ)湿式 |

| | | | |
|----|----|----|------|
| 承認 | 訂正 | 作図 | 設計担当 |
|----|----|----|------|

| | |
|------|---------|
| 通No. | DDP-03A |
|------|---------|