
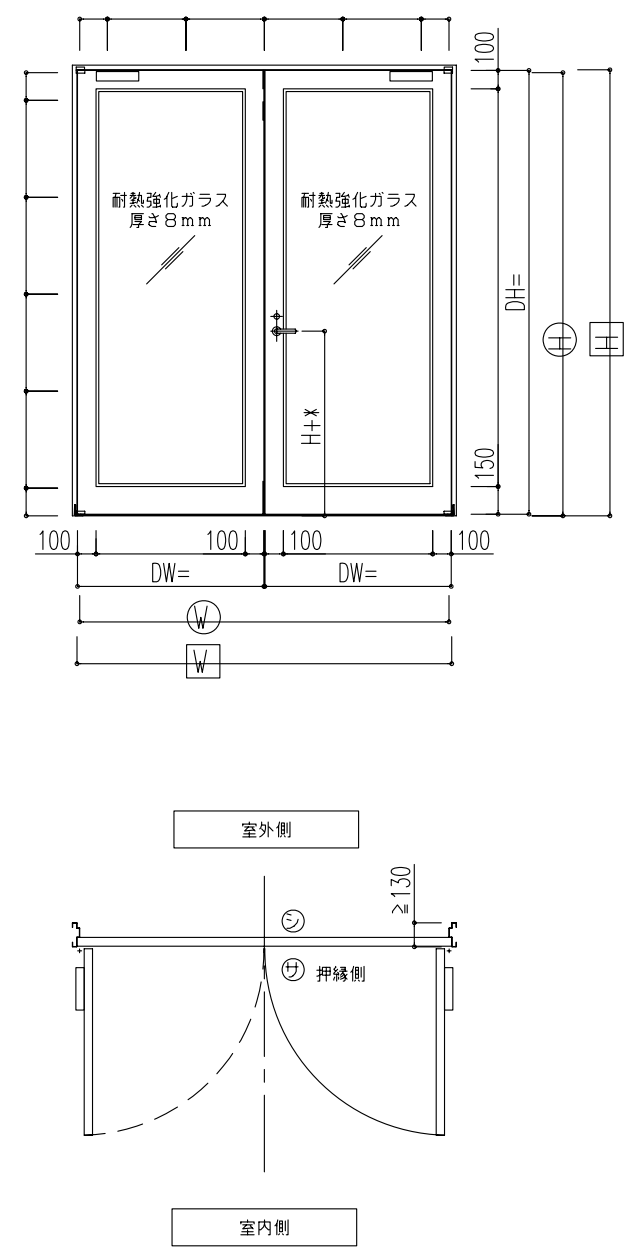


詳細は第		図参照	
特定防火設備	タナファイア(パイロクリア)	EA-0043	CAS-0307
商品番号	DDP21-SK		
枠形状	B-3-3	杵折形状	A1
符号		取付階	数量
*	*F		左 右
*		1	0 1
品名	メーカー	型式	BS
PH	標準品	8C-5T	
レバーハンドル錠			2
DC			1
自動フラッシュボルト			2
順位調整器			1組
気密材	標準品	TS-221	1
気密材	標準品	TS-220	1
気密材	標準品	TS-231	2
歪み防止金具	標準品		4

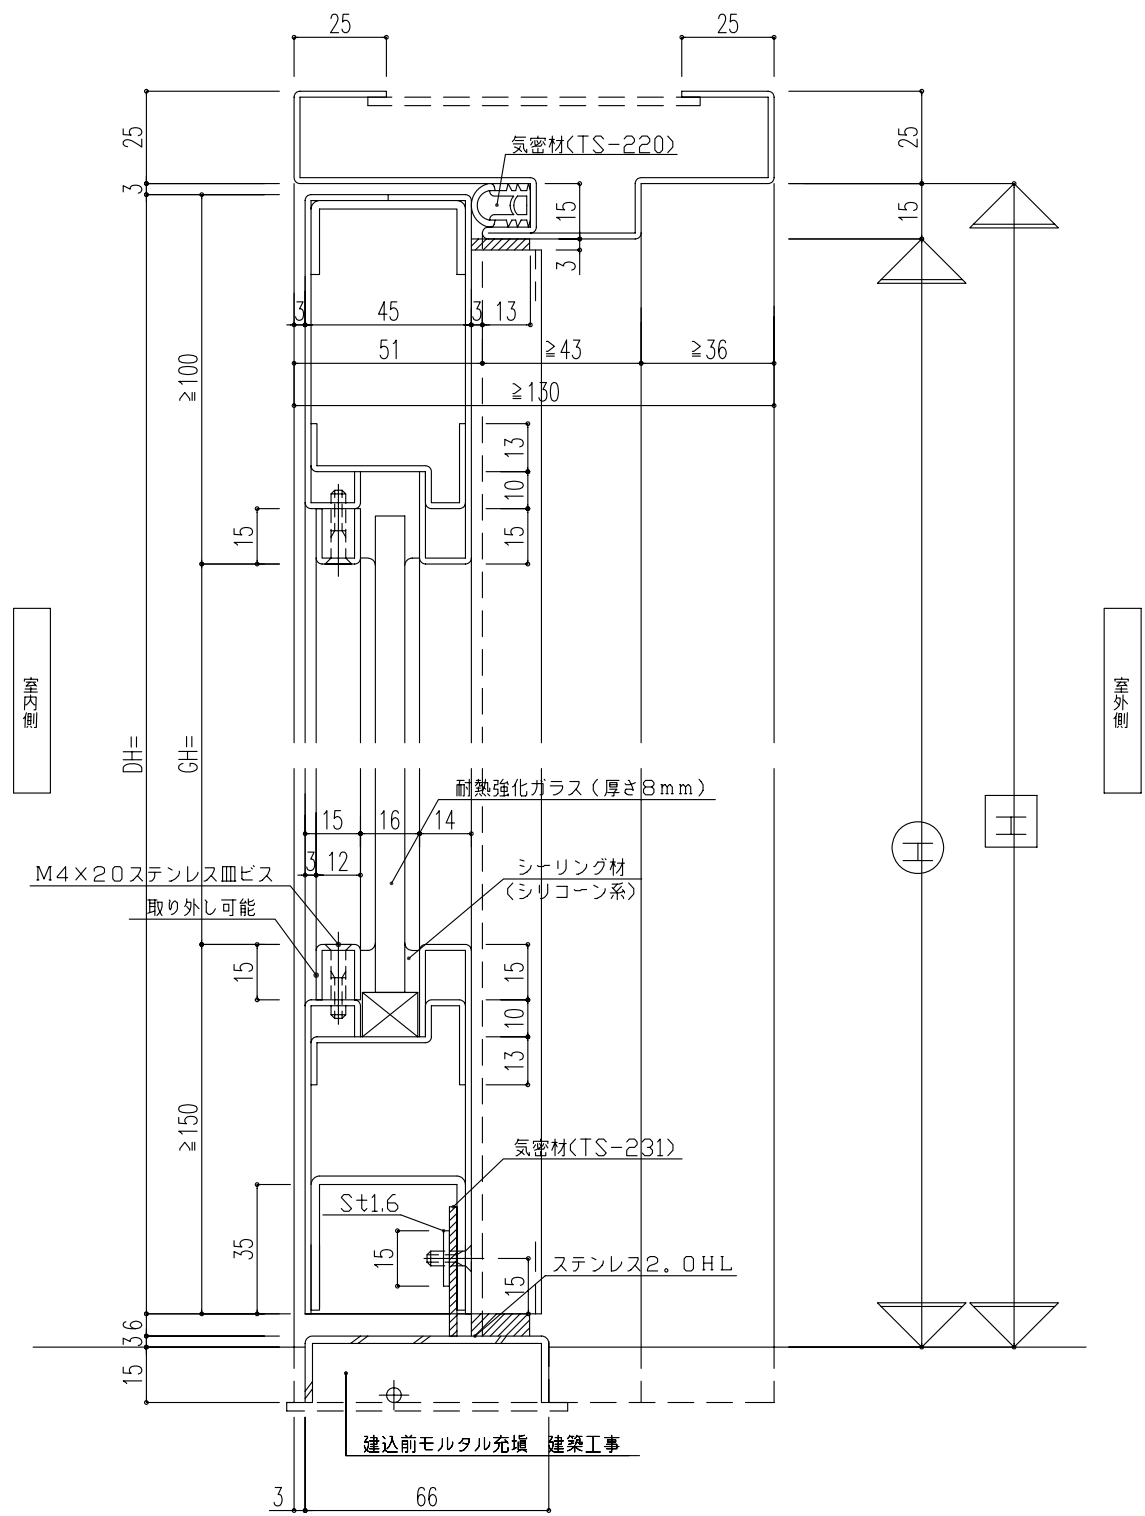


扉開口寸法	W 1200~2000 H 600~2400
扉割振り	親扉 600~1000 子扉 600~1000
総開口寸法	W' 1200~2000 H' 600~2400
枠外寸法	WW 2080以下 HH 2455以下
袖FIX幅	-
ランマFIX高さ	-
幕板高さ	-
枠見込み	130以上
上框見付	100以上
下框見付	150以上
縦框見付	100以上
額寸法	額幅 409~809 額高 406~2206

縮尺	A1 断面1/1 姿図1/20
	A2 A1の70%
	A3 断面1/2 姿図1/40

特記事項	特記なき鋼板は1.6mm 力管は2.3mm 額廻りは1.6mm
改訂	2004年01月20日 制定 設計監理
	2008年04月21日
	2010年02月22日
	2022年10月21日 制限表を追加 施工

田中サッシ工業株式会社

図番	DDP21-SK	工番	*	通No.
工事名	タナファイア P 両開き戸(ツブシ)湿式	承認	訂正	作図
図面名	タナファイア P 両開き戸(ツブシ)湿式	設計担当		DDP-03C1

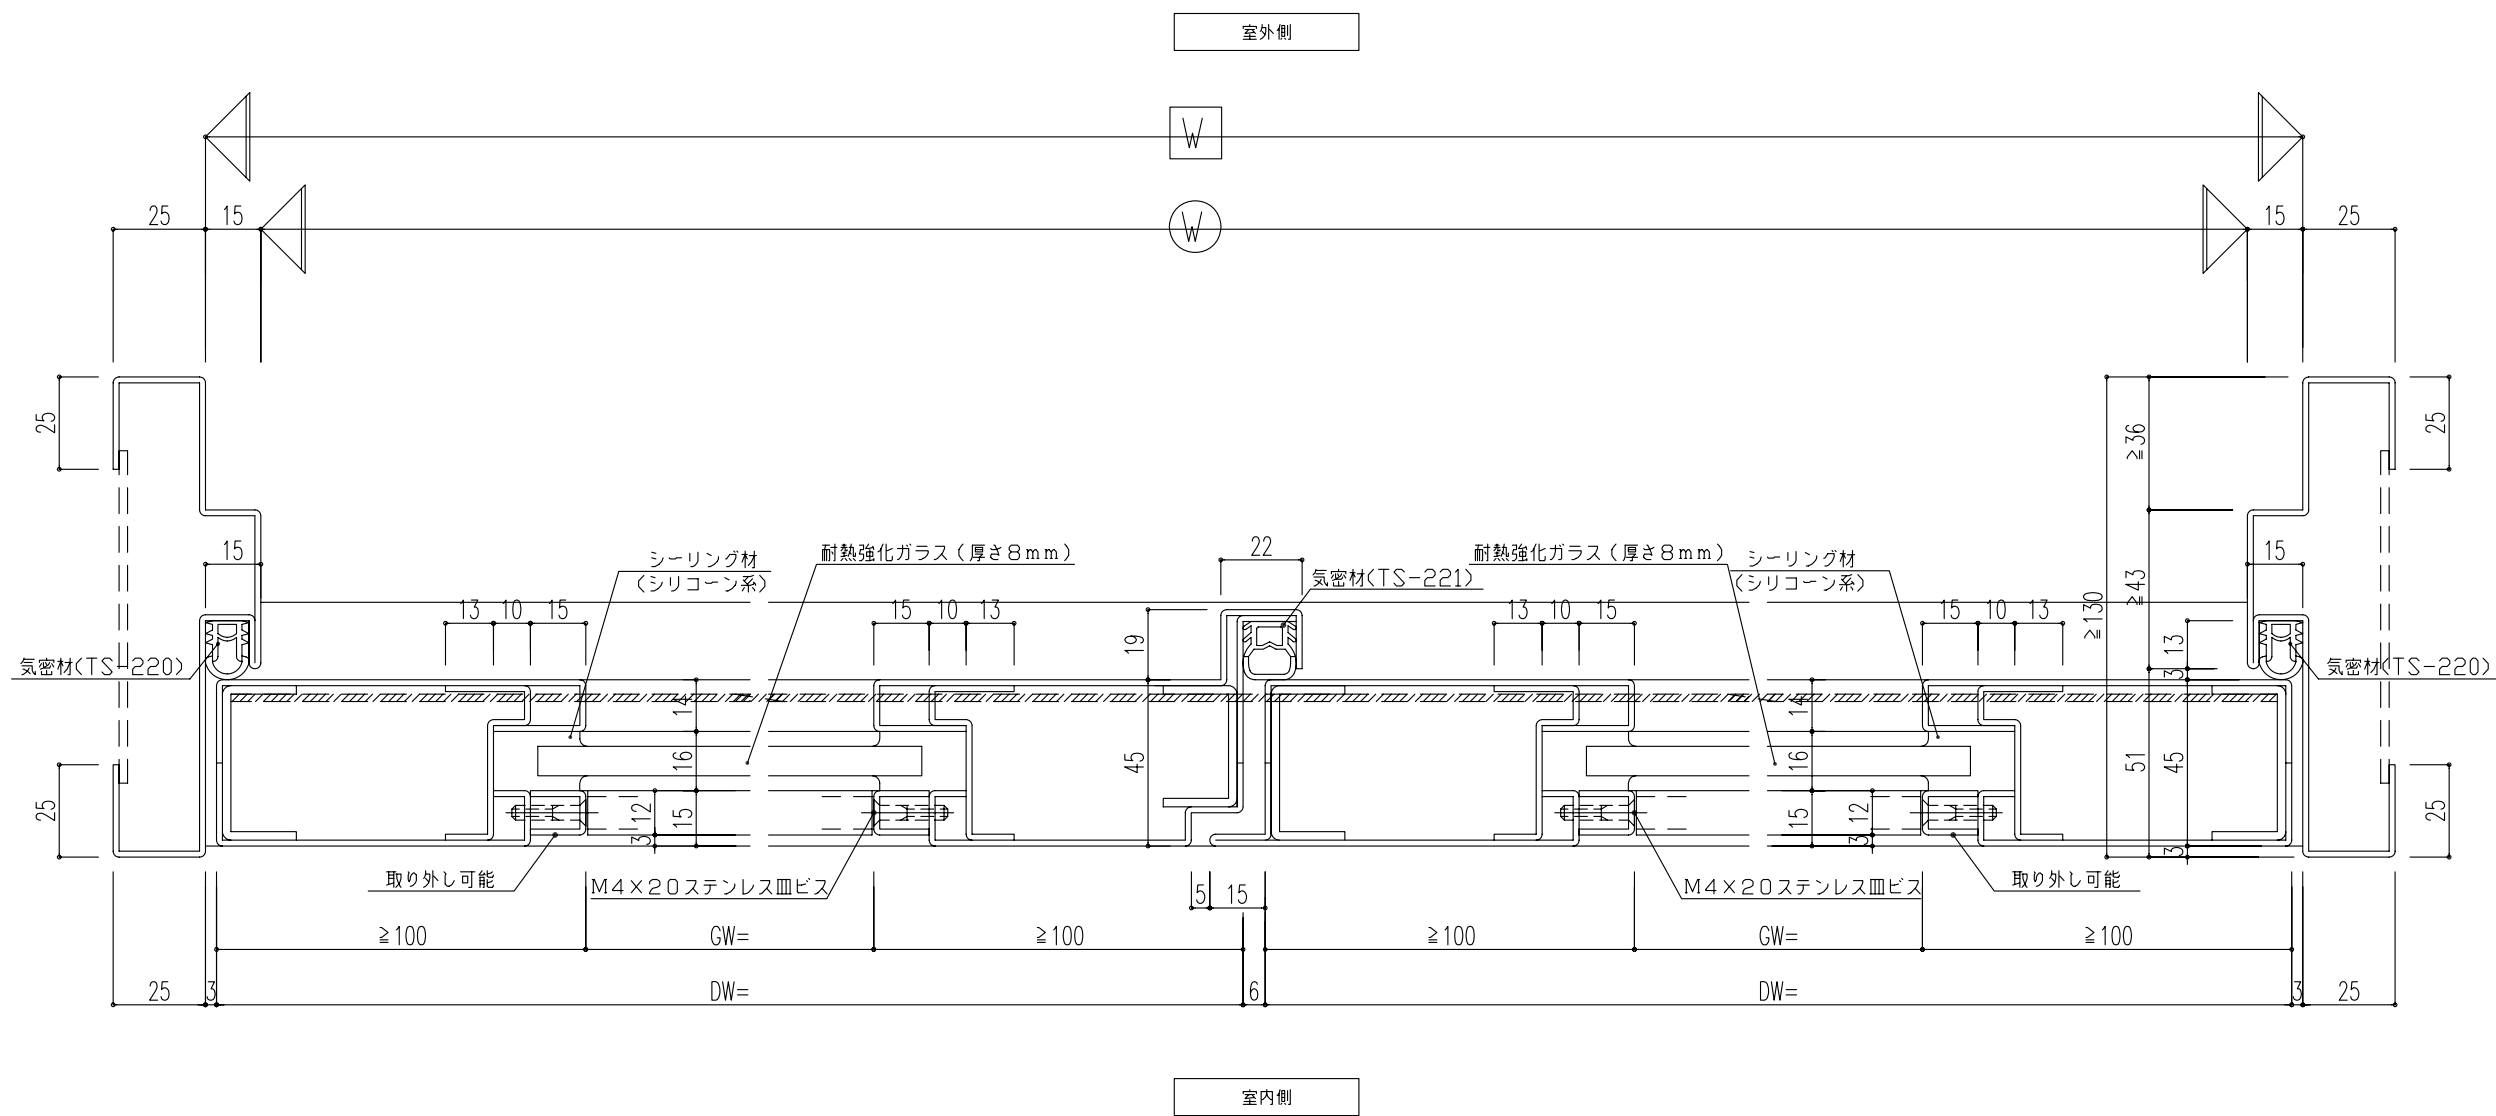

縮尺	A1	断面1/1 姿図1/20
	A2	A1の70%
	A3	断面1/2 姿図1/40

特記事項	特記なき銅板は1.6mm 力骨は2.3mm 銅回りは1.6mm
------	---------------------------------------

改訂	2004年01月20日	制定	設計監理
	2008年04月21日		
	2010年02月22日		
	2022年10月21日	制限表を追加	施工

図番	DDP21-SK
工事名	タナファイア P 両開き戸 (ツブシ) 湿式
図面名	タナファイア P 両開き戸 (ツブシ) 湿式

承認	訂正	作図	設計担当
----	----	----	------

工番	* 通 No.		
承認	訂正	作図	設計担当
図番	DDP-03C2		

田中サッシ工業株式会社