


室内側

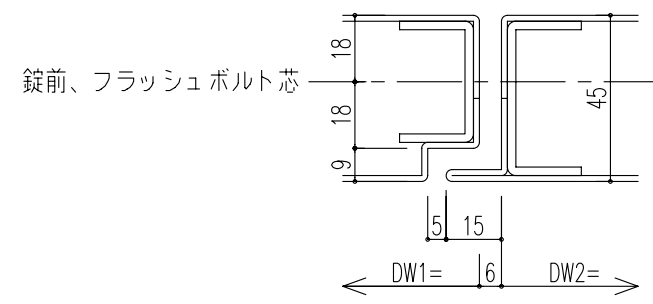

縮尺	A1	断面1/1 姿図1/20
	A2	A1の70%
	A3	断面1/2 姿図1/40

特記事項	特記なき銅板は1.6mm 力番は2.3mm 額回りは2.3mm
------	---------------------------------------

改訂	2017年07月11日 制定	設計監理
	2022年10月21日 制限表を追加	
	年 月 日	施工
	年 月 日	
	年 月 日	

図番	DDF41CU
工事名	タテファイア F 親子開き(子扉フラッシュ)湿式

承認	訂正	作図	設計担当
----	----	----	------

工番	*	通No.
		☑ DDF-55A 番

国中サッシ工業株式会社