詳細は第				図参照
特定防火設備	タナファイア（パイロクリア）			EA-0547
商品番号	FFP11B			
枠形状		沓摺形状	OP	G17

符号	取付階	数量		
			左	右
＊	＊F	1	0	0
＊				

開口寸法	W 200~2000 H 200~3000
総開口寸法	W′ 200~2000 H′ 200~3000
枠外寸法	WW 2050以下 HH 3130以下
枠見込み	100以上

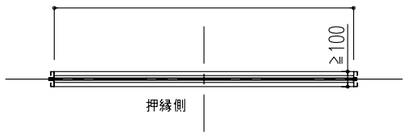

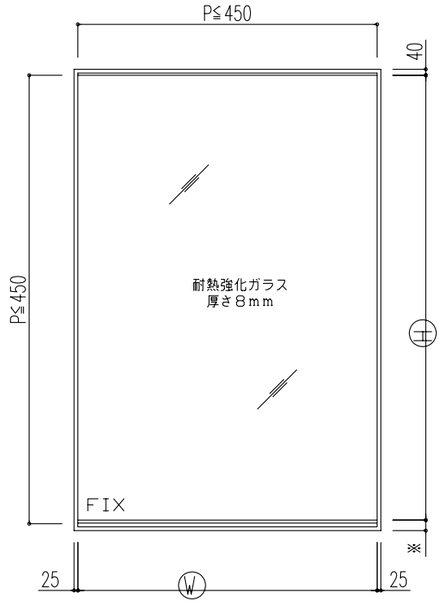

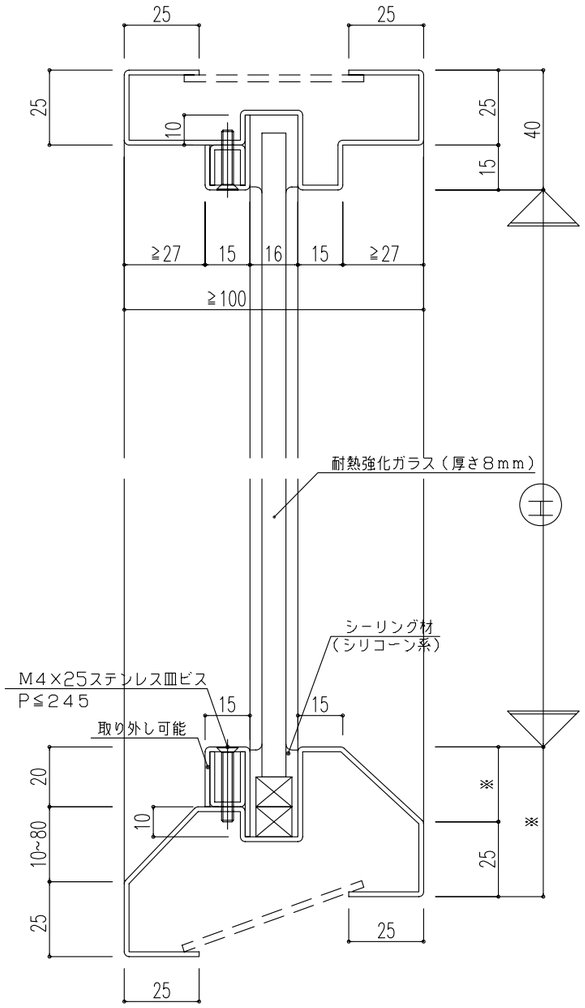

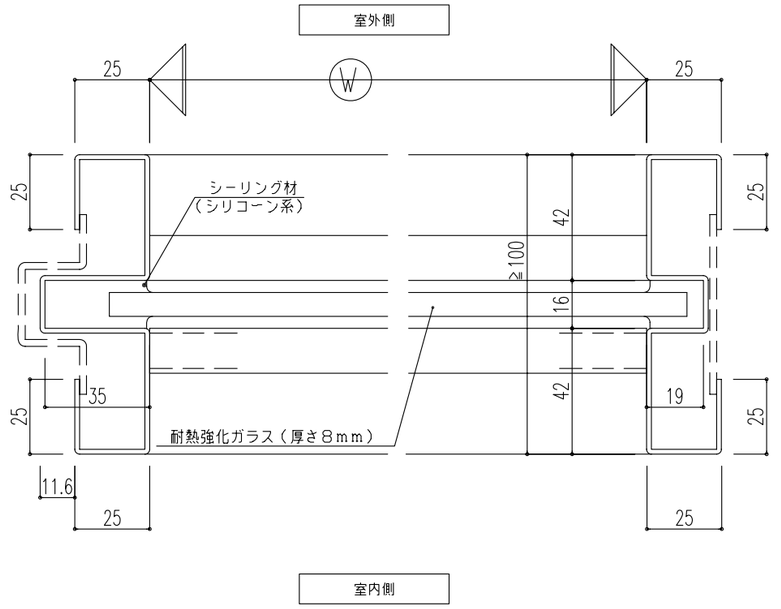

縮尺			特記事項		改訂		設計監理		図番	FFP11B	工番	＊	通No.	
	A1	断面1/1 姿図1/20	特記なき鋼板は1．6mm			2023年07月21日 制定		殿						
	A2	A1の70%			改	年 月 日			工事名		承認	訂正	作図	設計担当
	A3	断面1/2 姿図1/40				年 月 日								
㊎ 田中サッシュ工業株式会社						年 月 日	施工	殿	図面名	タナファイア P FIX窓（下枠傾斜）			図番	FFP-08
						年 月 日								