
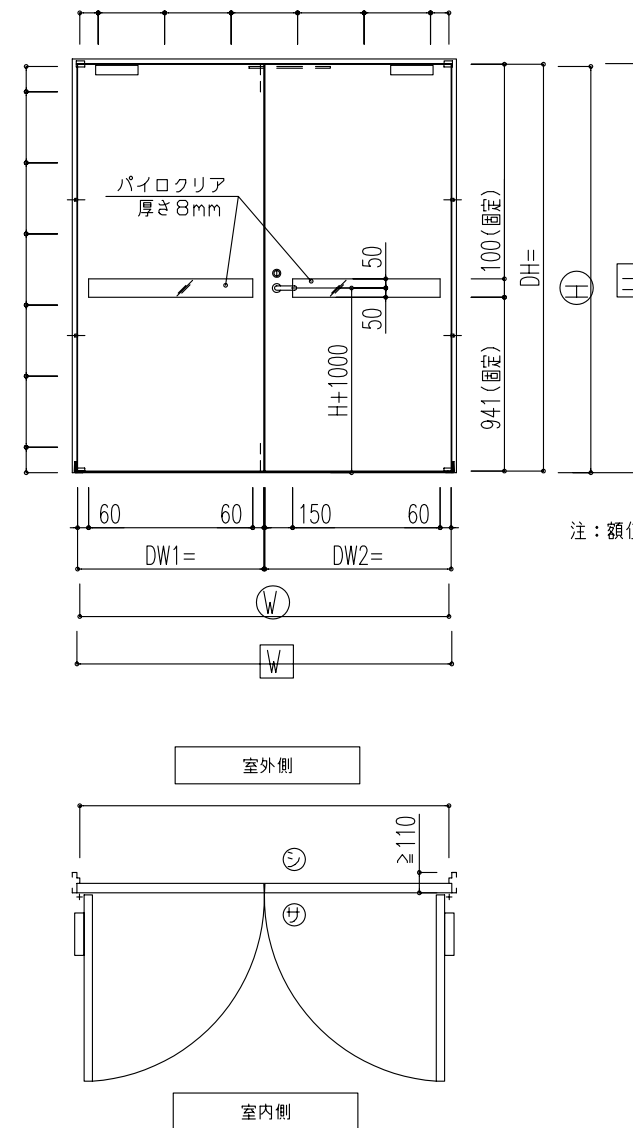


詳細は第	タナファイア (パイロクリア)			EA-0535
商品番号	DDP21ES			
枠形状	B-3-3	杵摺形状	A1	OP G05
符号	取付階			数量
* *F				左 右
*				0 1
品名	メーカー	型式	BS	数量 備考
PH	標準品	12C		2
DC				1
DC				1
錠前				1
順位調整器				1
自動フラッシュボルト	コール	KT-2U		1
歪み防止金具	標準品			4
フランス落し	中西	SUS-835MF		1 片側避難開口の場合
戸当りゴム	ホクショー	GA-14		2

※ 額高さ固定 GH=100

GH	最小GW
100	346

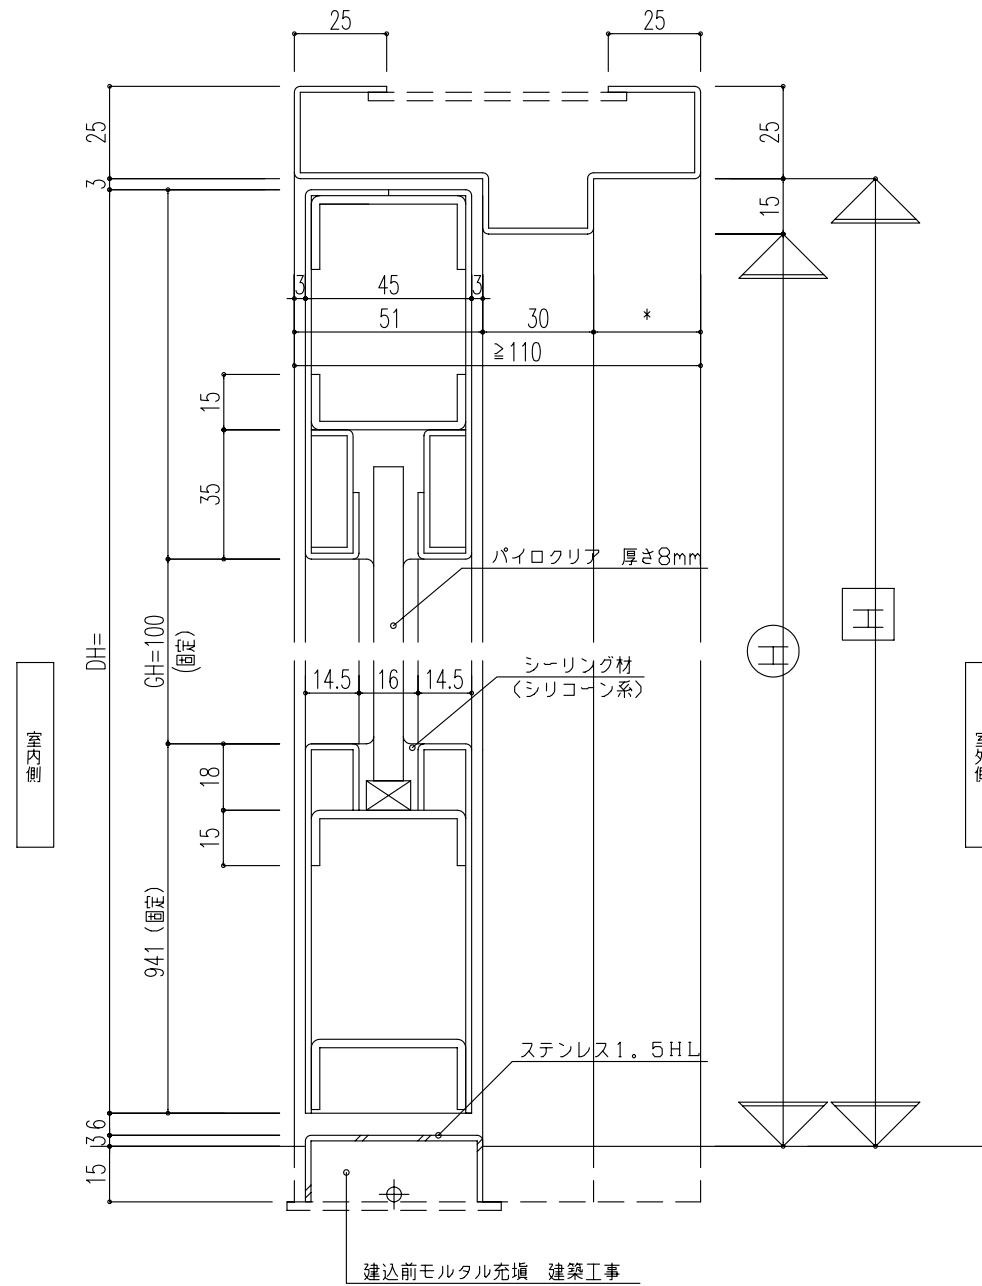

扉開口寸法	W 600~2000 H 1800~2200
扉割振り	親扉 300~1000 子扉 300~1000
総開口寸法	W' 600~2000 H' 1800~2200
枠外寸法	WW 2080以下 HH 2255以下
袖FIX幅	-
ランマFIX高さ	-
幕板高さ	-
枠見込み	110以上
上框見付	-
下框見付	-
縦框見付	親扉 150以上 子扉 60以上
額寸法	親扉額幅 346~799 子扉額幅 346~889 額高 100

縮尺	A1 断面1/1 塗面1/20
	A2 A1の70%
	A3 断面1/2 塗面1/40

特記事項
特記なき鋼板は1.6mm
力骨は2.3mm
額回りは2.3mm

改訂	2022年03月02日 制定	設計監理
	2022年10月21日 制限表を追加	
		施工

図番 DDP21ES

工事名	タナファイアP 両開き(ツブシ) 湿式
図面名	

承認	訂正	作図	設計担当
----	----	----	------

通 No. DDP 番 -03E1

