
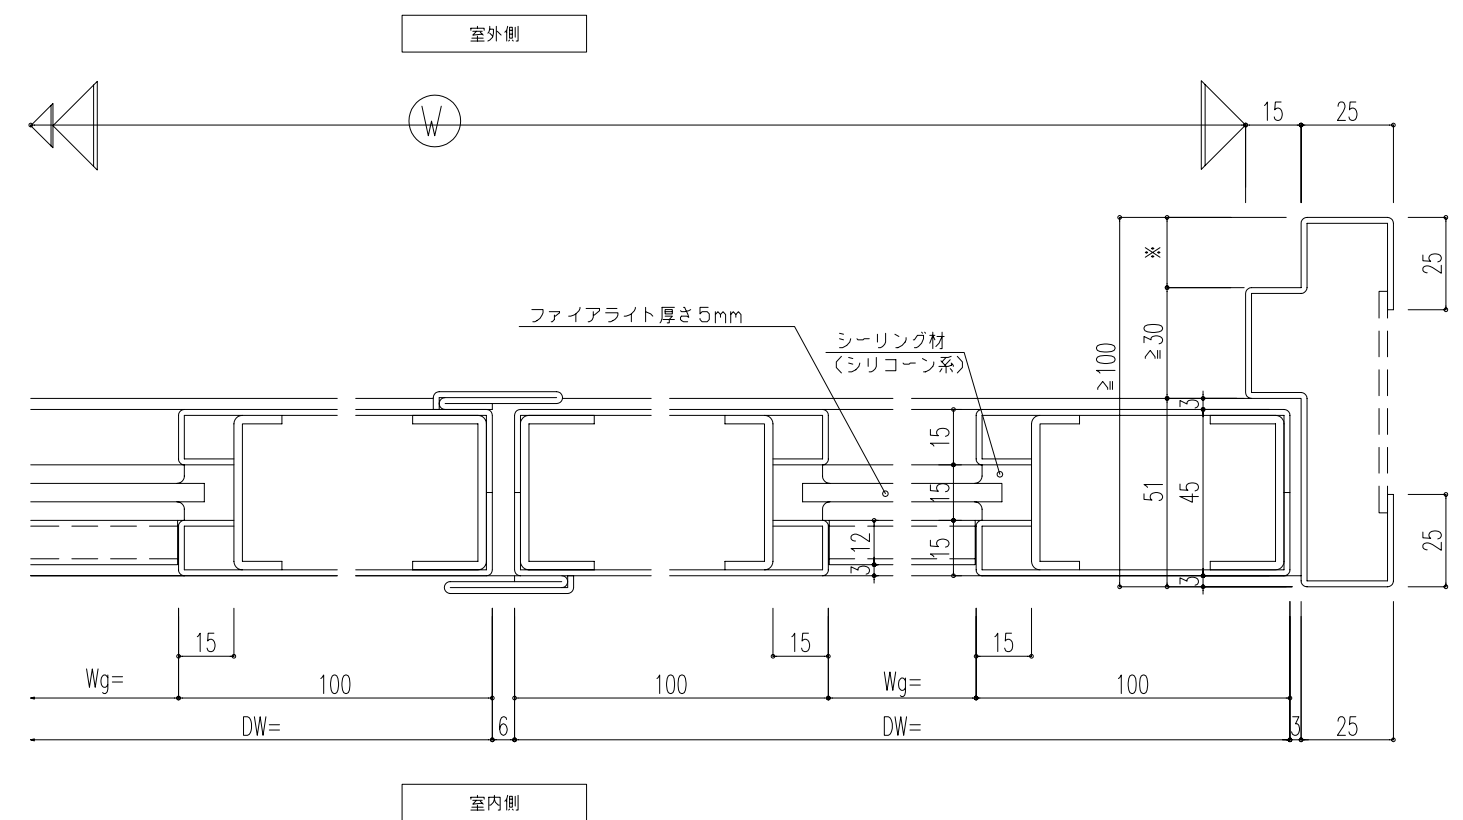
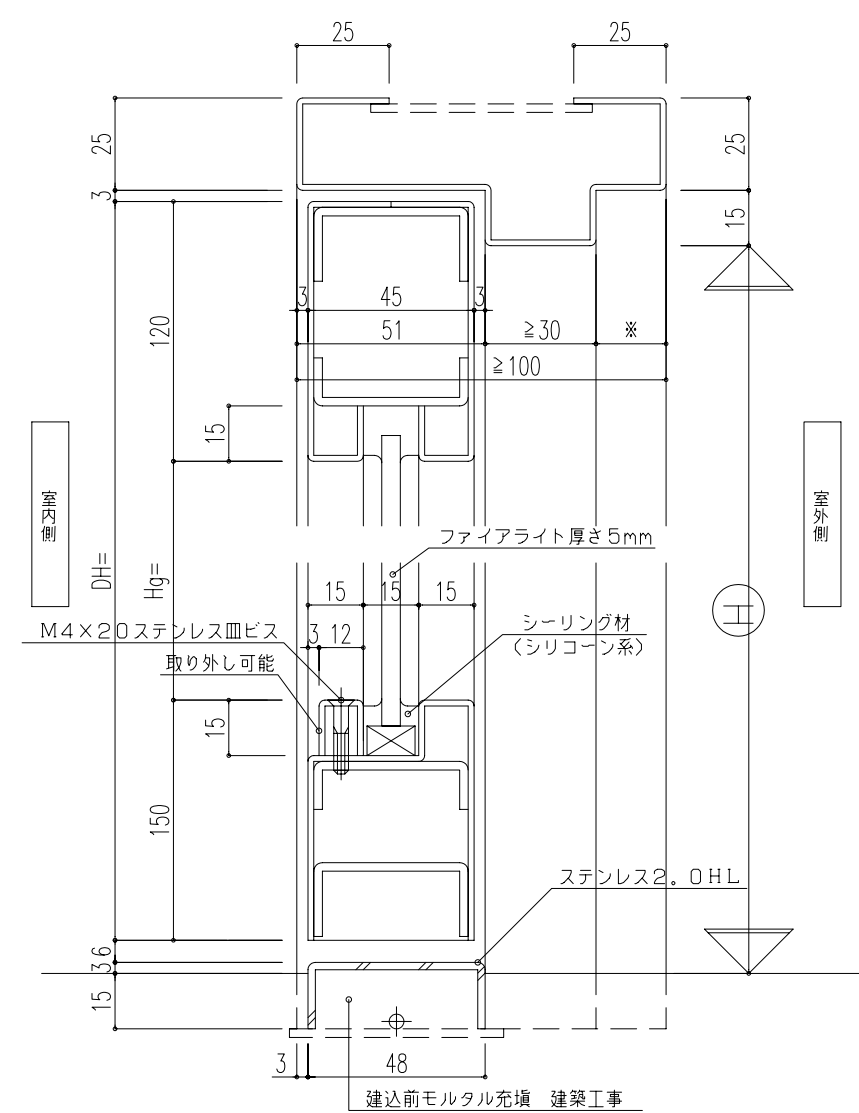
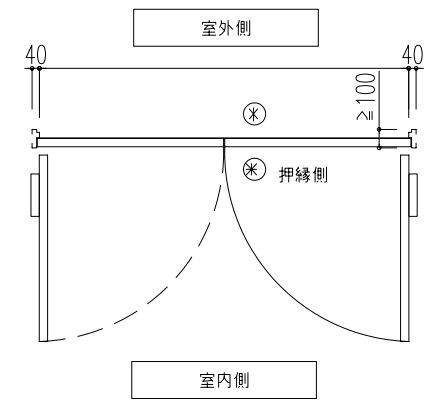
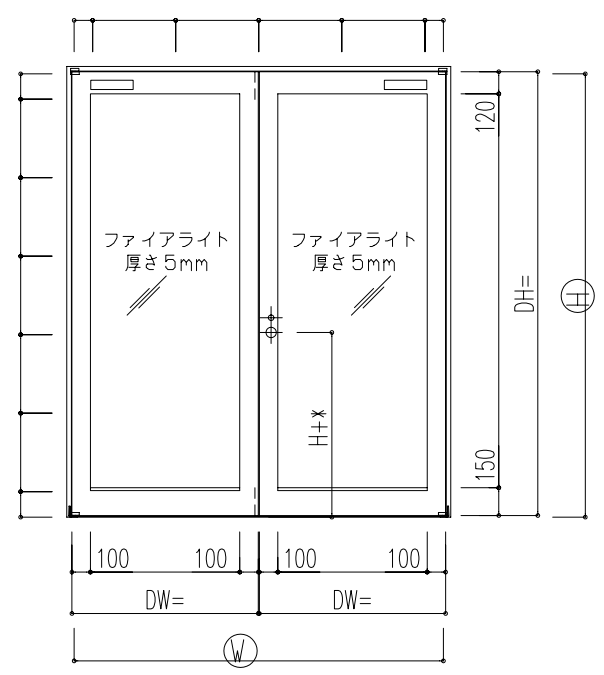
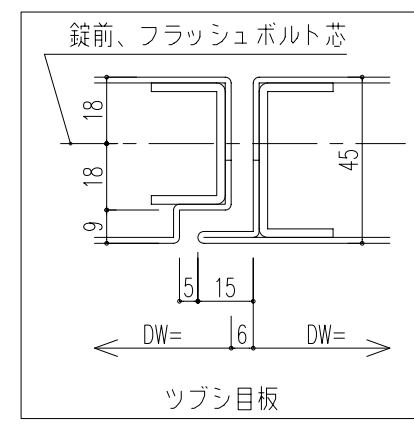


特定防火設備	タナファイア		EA-9055		
商品番号	DDF21				
符号	取付階		数量		
* *F			左	右	
*			0	1	
品名	メーカー	型式	BS	数量	備考
PH	標準品	8C-5T		2	
DC		4番タイプ		2	
錠前				1	ラッチ付に限る
順位調整器				1	
自動フラッシュボルト	ゴール	KT-2U		1	片側で避難開口を確保できる場合は
フランス落し	中西	SUS-835-F		1	フランス落し(手動)の選定も可
歪み防止金具	標準品			4	丁番3枚吊りの場合は不要
戸当りゴム	ホクショー	GA-14		2	

- ※ 最大寸法 W2000×H2400
- ※ 枠見込み 100mm以上
- ※ 最小額寸法 Wg60×Hg300
- ※ 吊具は掘込丁番、オートヒンジ、フロアヒンジ連続丁番の使用も可
- ※ 額形状は下記4タイプ

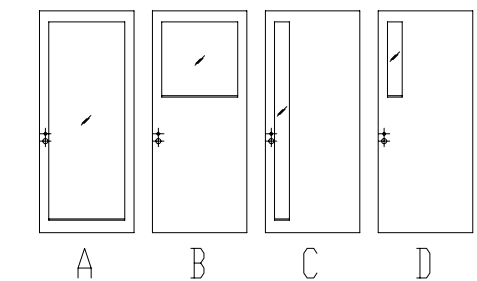

縮尺	A1 断面1/1 塗面1/20	特記事項	特記なき鋼板は1.6mm 力骨は2.3mm 額回りは2.3mm	改訂	年 月 日	設計監理	図番 DDF21	工番				通 No.
	A2 A1の70%				年 月 日	施工		* 承認 訂正 作図 設計担当				
	A3 断面1/2 塗面1/40				年 月 日		図面名 タナファイア F 両開き戸 湿式				番	

田中サッシュ工業株式会社