特定防火設備	タナファイア					EA-9011
商品番号	DDF11-SAT					
符号	取付階			数量	左	右
＊	＊F			1	0	1
＊						

品名	メーカー	型式	BS	数量	備考
PH	標準品	8C-5T		1	
DC		4番タイプ		1	
錠前				1	ラッチ付に限る
気密材	標準品	TS-220		1	
歪み防止金具	標準品			2	丁番3枚吊りの場合は不要

※ 最大寸法 W1000×H2400
※ 枠見込み 130mm以上
※ 最小額寸法 Wg60×Hg300
※ 吊具は掘込丁番、オートヒンジ、フロアヒンジ
連続丁番の使用も可
※ 額形状は下記4タイプ

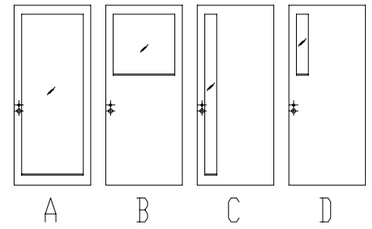

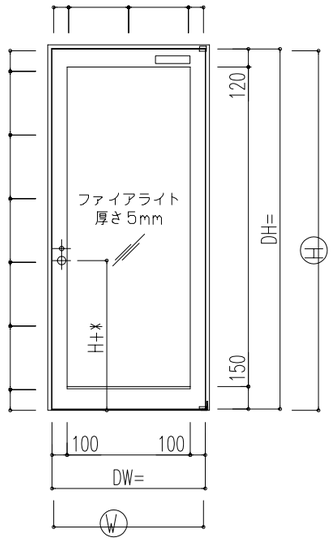

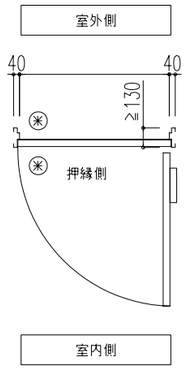

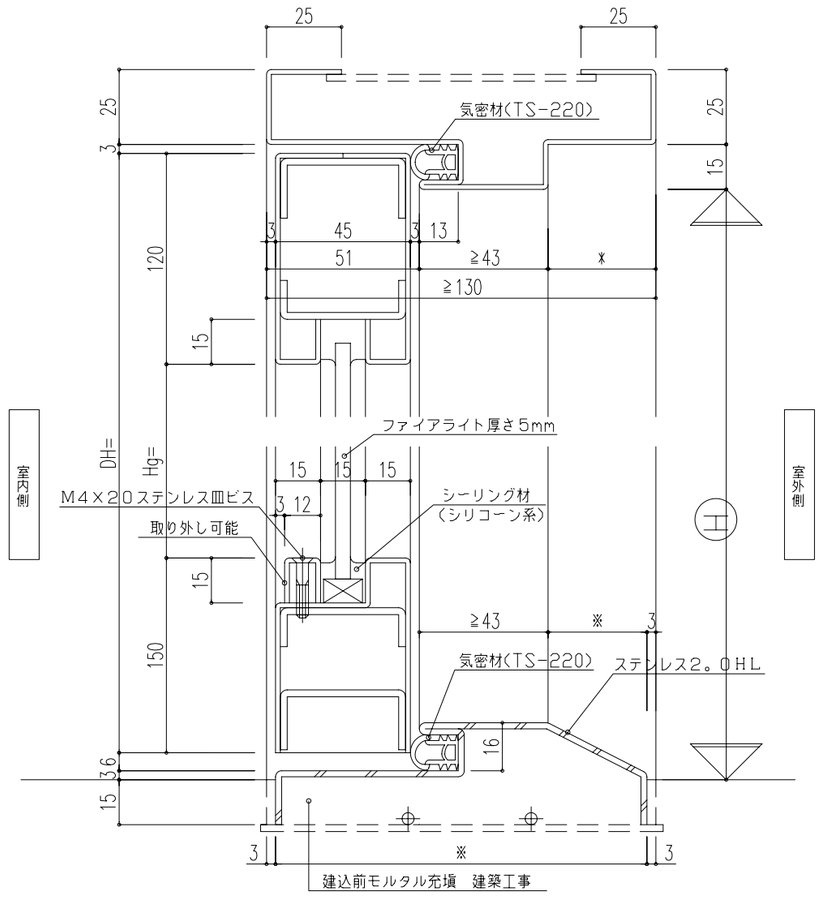

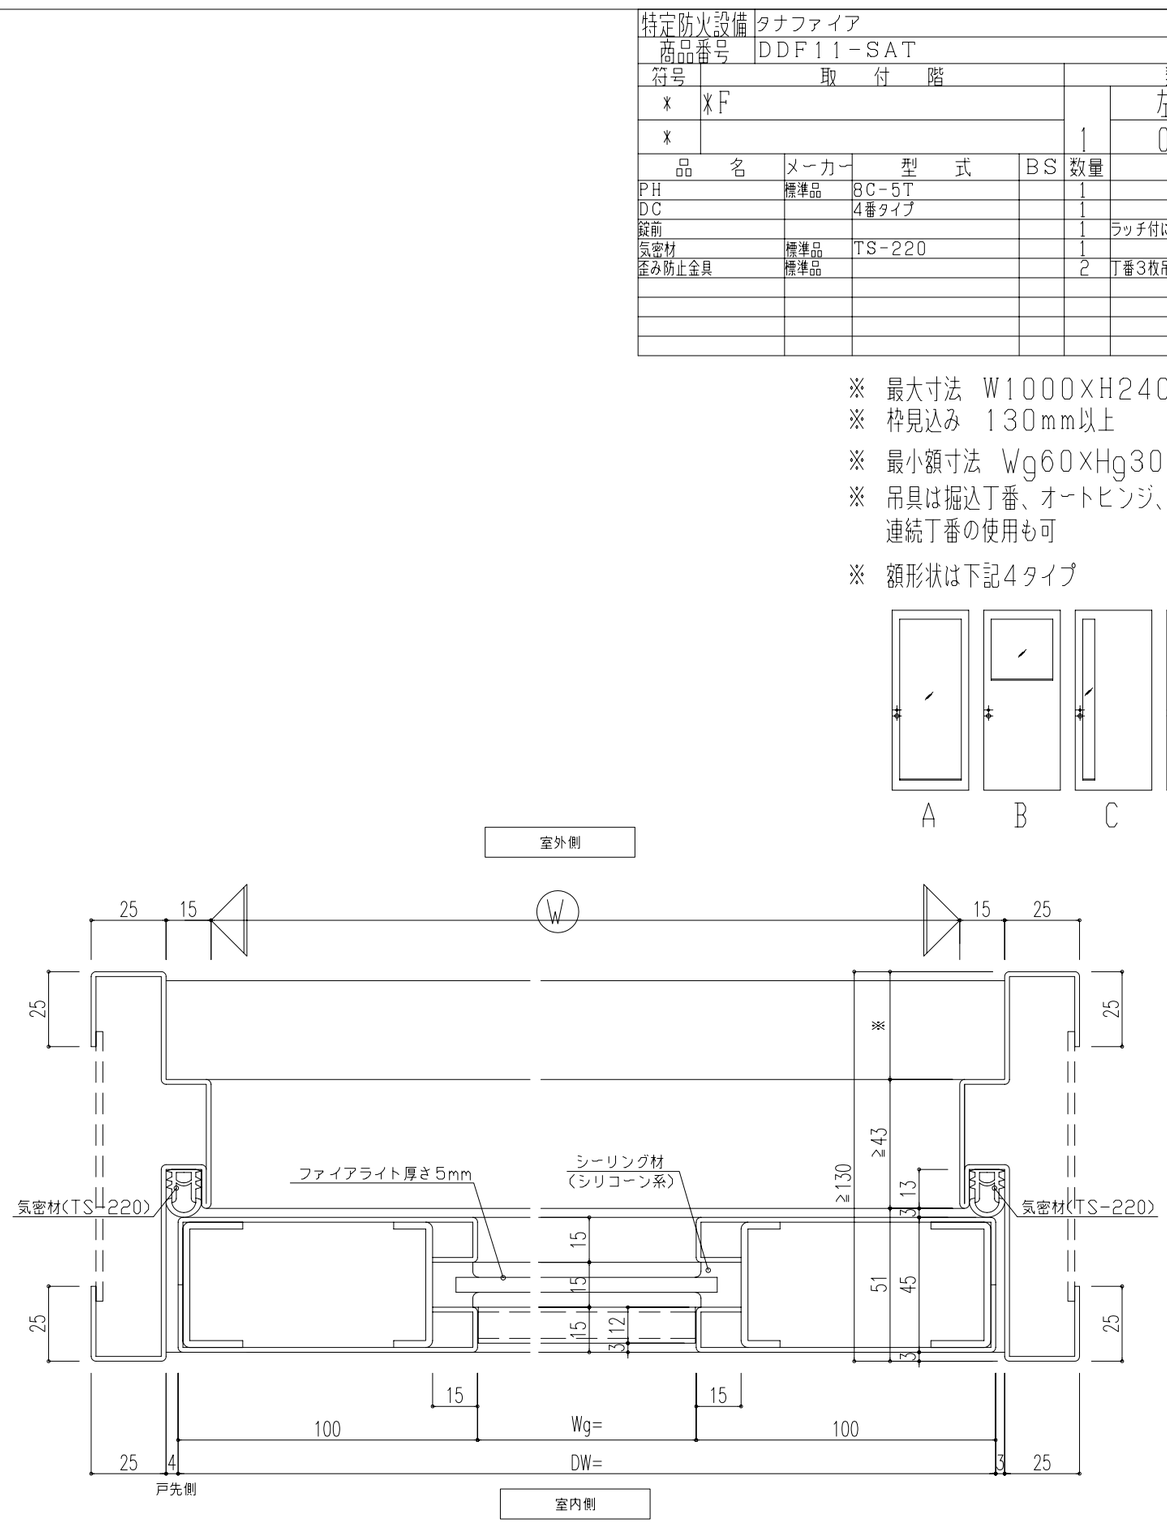

図番	DDF11-SAT	工番	＊	通No.	

縮尺	A1	断面1/1 姿図1/20
	A2	A1の70%
	A3	断面1/2 姿図1/40

特記事項	特記なき鋼板は1.6mm
	力骨は2.3mm
	額回りは2.3mm

改訂	年 月 日
	年 月 日
	年 月 日
	年 月 日

設計監理	殿
施工	殿

工事名		承認	訂正	作図	設計担当	図番
図面名	タナファイア F 片開き戸 湿式					

㊐田中サッシュ工業株式会社