詳細は第　　図参照

特定防火設備	タナファイア（パイロクリア）				EA-9108
商品番号	DDP11-SAT				
枠形状	B-3-3	沓摺形状	C1	OP	G06、G14

符号	取付階	数量	左	右
*	※F	1	0	1
*				

品名	メーカー	型式	BS	数量	備考
吊金具	標準品				
レバーハンドル錠				1	
DC				1	
気密材	標準品	TS-220		1	
歪み防止金具	標準品			2	

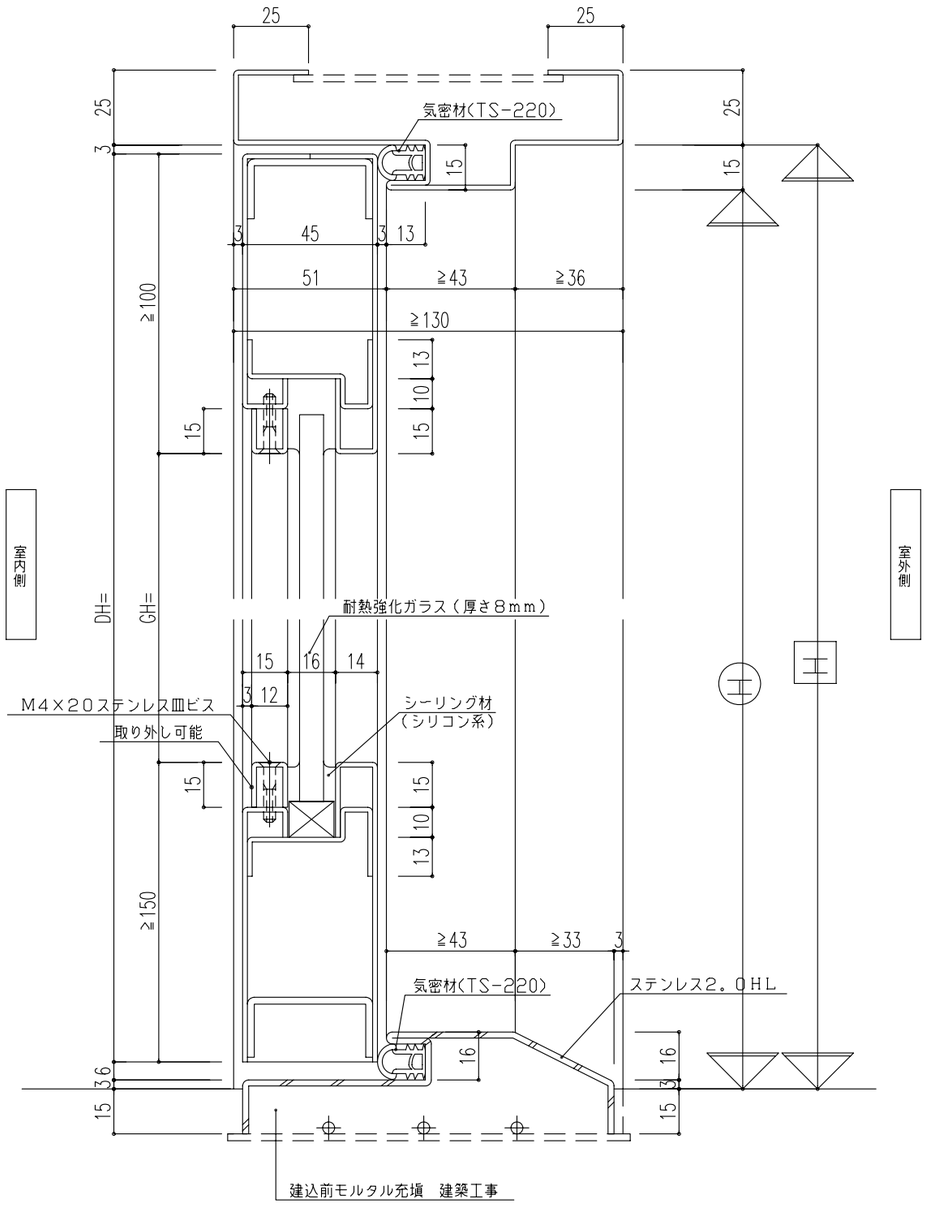

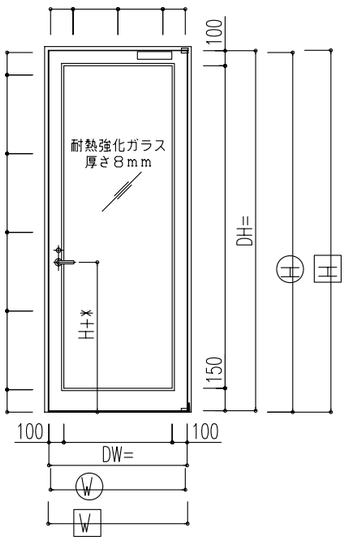

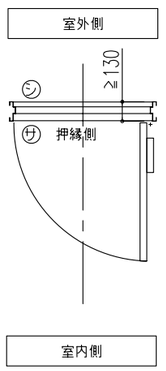

扉開口寸法	W 400~900 H 900~2425
扉割振り	親扉 － 子扉 －
総開口寸法	W' 400~900 H' 900~2425
枠外寸法	WW 980以下 HH 2480以下
袖FIX幅	－
ランマFIX高さ	－
幕板高さ	－
枠見込み	130以上
上框見付	100以上
下框見付	100以上
縦框見付	100以上
額寸法	額幅 100~723 額高 600~2153

縮尺　A1　断面1/1　姿図1/20
　　A2　A1の70%
　　A3　断面1/2　姿図1/40

田中サッシュ工業株式会社

特記事項
- 特記なき鋼板は1．6mm
- 力骨は2．3mm
- 額回りは1．6mm

改訂
- 2004年01月20日　制定
- 2006年04月21日
- 2022年10月21日　制限表を追加
- 年　月　日
- 年　月　日

設計監理　殿
施工　殿

図番	DDP11－SAT	工番	※	通No.	
工事名		承認	訂正	作図	設計担当
図面名	タナファイア　P　片開き戸　湿式				図番 DDP-01S1

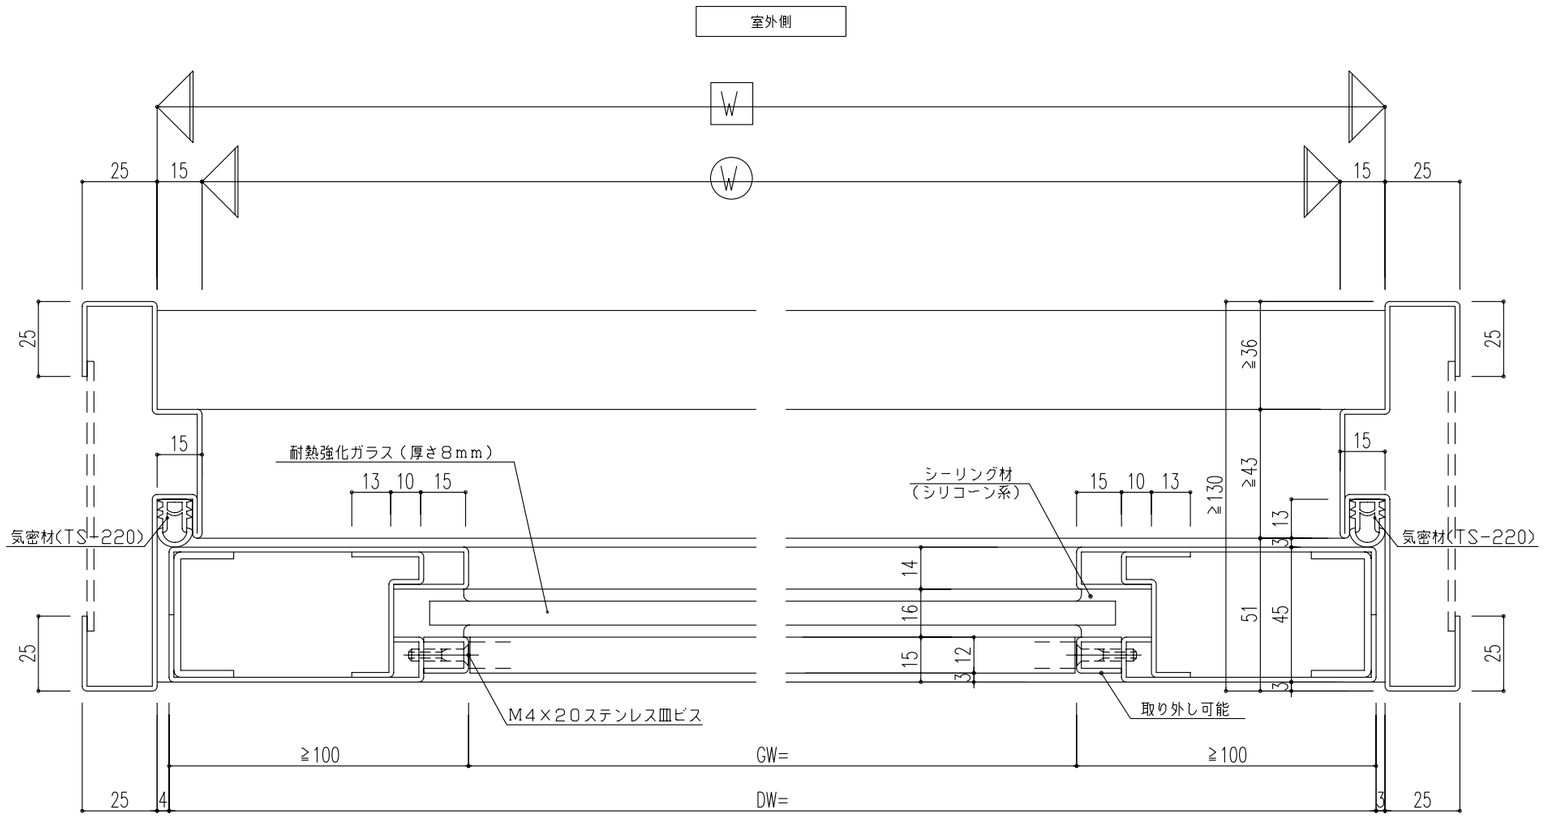

図番	DDP11-SAT							工番	＊		通No.
縮尺	A1	断面1/1 姿図1/20	特記事項	特記なき鋼板は1.6mm	改訂	2004年01月20日	制定	設計監理	殿	工事名	承認	訂正	作図	設計担当	図番 DDP-01S2
	A2	A1の70%		力骨は2.3mm		2008年04月21日									
	A3	断面1/2 姿図1/40		額回りは1.6mm		2022年10月21日	制限表を追加	施工	殿	図面名 タナファイア P 片開き戸 湿式					
田中サッシュ工業株式会社						年 月 日									
						年 月 日									
						年 月 日									