
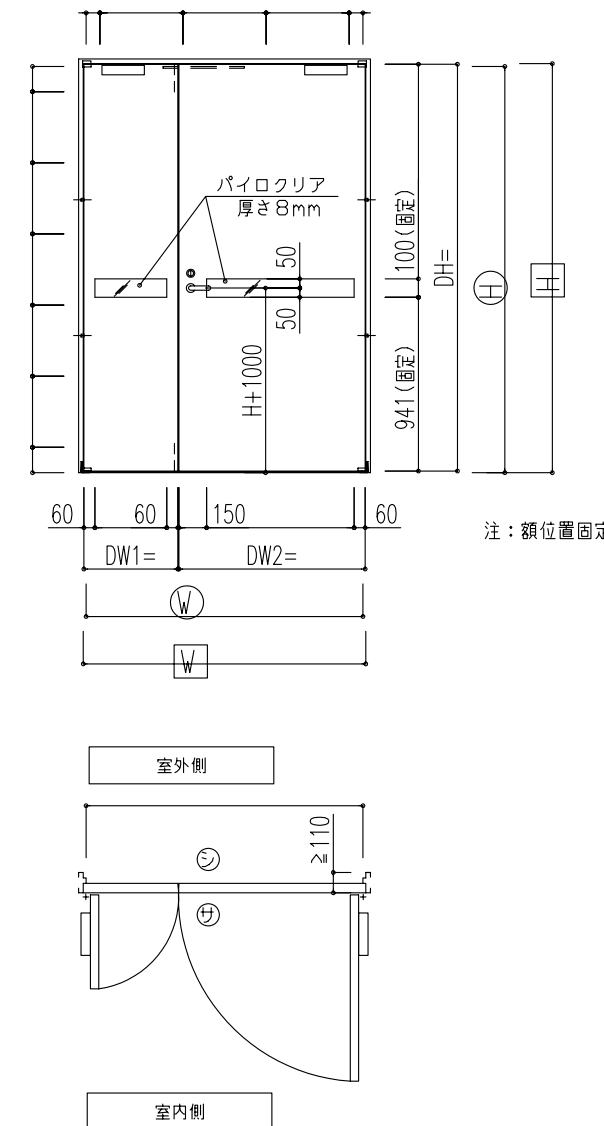


詳細は第	☑ 参照		
特定防火設備	タナファイア (パイロクリア)	EA-0535	
商品番号	DDP31ES		
枠形状	B-3-3	杵摺形状	A1 OP G05
符号	取付階		数量
* *F			左 右
*			0 1
品名	メーカー	型式	BS 数量 備考
PH	標準品	12C	2
DC			1
DC			1
錠前			1
順位調整器			1
自動フラッシュボルト	コール	KT-2U	1
歪み防止金具	標準品		4
フランス落し	中西	SUS-835MF	1 片側避難開口の場合
戸当りゴム	ホクショー	GA-14	2

※ 額高さ固定 GH=100

GH	最小GW
100	346

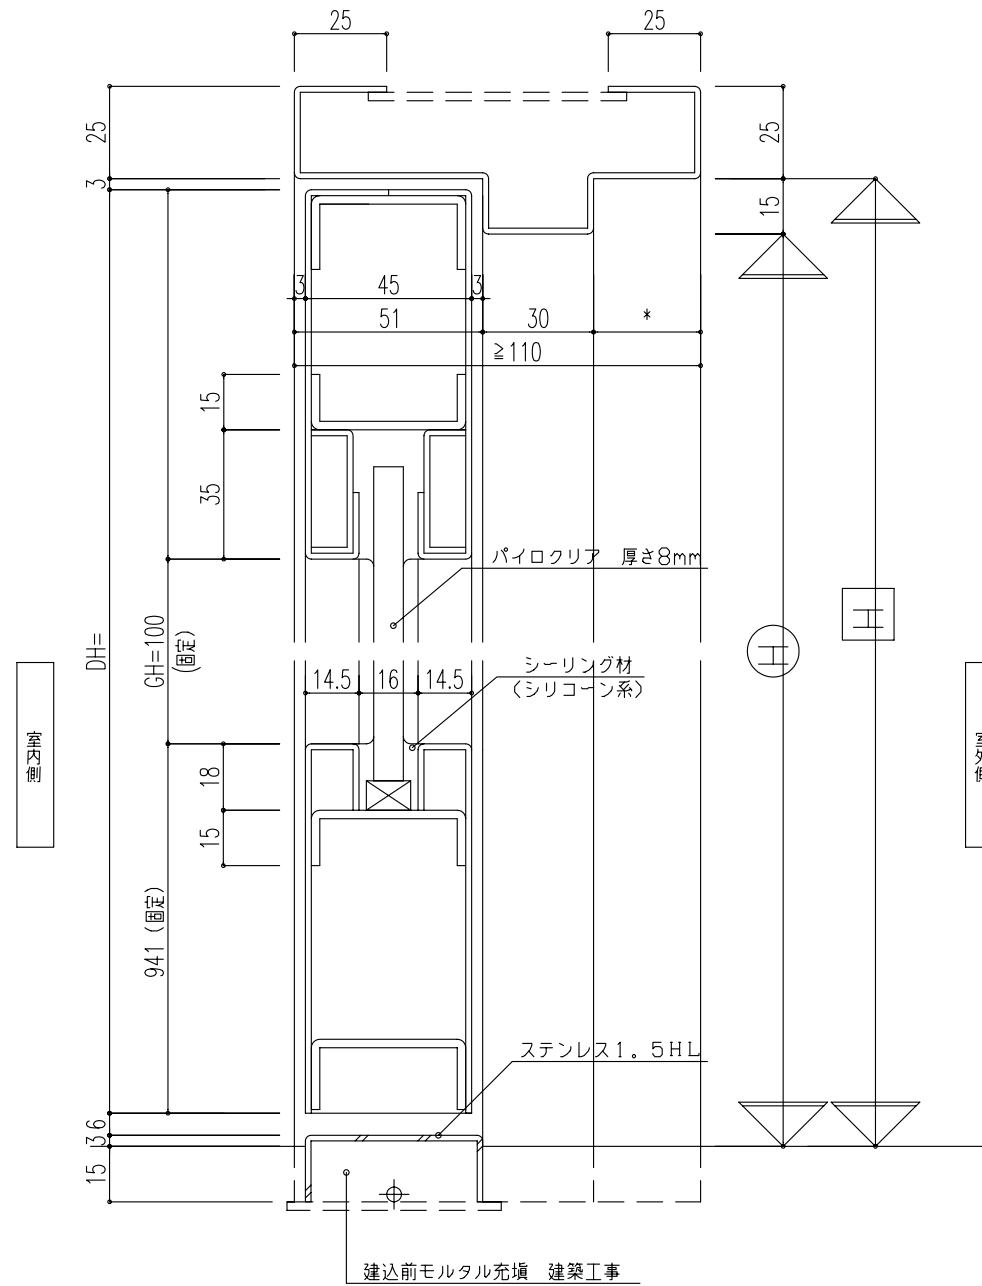

扉開口寸法	W 600~2000 H 1800~2200
扉割振り	親扉 300~1000 子扉 300~1000
総開口寸法	W' 600~2000 H' 1800~2200
枠外寸法	WW 2080以下 HH 2255以下
袖FIX幅	-
ランマFIX高さ	-
幕板高さ	-
枠見込み	110以上
上框見付	-
下框見付	-
縦框見付	親扉 150以上 子扉 60以上
額寸法	親扉額幅 346~799 子扉額幅 346~889 額高 100

縮尺	A1 断面1/1 塗面1/20
	A2 A1の70%
	A3 断面1/2 塗面1/40

特記事項
特記なき鋼板は1.6mm
力骨は2.3mm
額回りは2.3mm

改訂	2022年03月02日 制定	設計監理
	2022年10月21日 制限表を追加	
	年 月 日	施工
	年 月 日	

図番 DDP31ES

工事名	タナファイアP 親子開き(ツブシ) 湿式
承認	訂正 作図 設計担当

通 No. ☑ DDP 番 -11E1

